丹南都市計画汚物処理場の変更(越前市決定)

計画書

令和元年度

福井県越前市

丹南都市計画汚物処理場の変更(越前市決定)

都市計画汚物処理場を次のように変更する。

名 称		位置	面積	備考
番号	汚物処理場名			
1	第一清掃センター し尿処理場	越前市北府一丁目	約 4,000m ²	80kl/目

[「]区域は計画図表示のとおり」

理由

し尿及び浄化槽汚泥を処理している汚物処理場(第一清掃センターし尿処理場)の 老朽化に伴い施設の更新を検討したところ、汚泥の処理については下水道施設(越前 市家久浄化センター)において共同処理を行う方法が経済的に優れていることを確認 したため、汚泥の共同処理に必要な下水道施設(汚泥前処理施設)の用地(約1,500㎡)を現汚物処理場(第一清掃センターし尿処理場)に確保し、区域を変更いた したい。

なお、下水道施設(越前市家久浄化センター)敷地は公共下水道の処理施設として 確保されているものであり、共同処理全体を実施するスペースは無い。

丹南都市計画汚物処理場の変更(越前市決定)

都市計画汚物処理場を次のように変更する。

〔 〕内は変更前


名 称		位置	面積	備考	
番号	汚物処理場名				
["]	["]	["]	〔約 5,500m²〕	["]	
1	第一清掃センター	越前市北府一丁目	約 4,000m ²	80kl∕∃	
	し尿処理場				


「区域は計画図表示のとおり」


都市計画の策定の経緯の概要

丹南都市計画汚物処理場の変更(越前市決定)


事項	時期	備考	
説明会	平成 31 年 1 月 16 日	地元区長説明	
	平成 31 年 1 月 24 日	地元住民説明会(柳原町)	
	平成 31 年 3 月 14 日	地元住民説明会(湯の口町)	
	平成 31 年 3 月 17 日	地元住民説明会(三ツ屋町)	
	平成 31 年 3 月 21 日	地元住民説明会(石ノ塔町)	
	平成 31 年 3 月 26 日	地元住民説明会 (柳原町)	
福井県知事協議	令和元年 12 月 6 日	令和元年 10 月 28 日付	
	都計第 433-2 号	越下第 1397 号	
案の縦覧	令和元年 10 月 25 日から		
	令和元年11月8日まで		
越前市都市計画審議会	令和元年 12 月 24 日		
決定告示 (永久縦覧)	令和2年1月31日	越前市告示第 16 号	

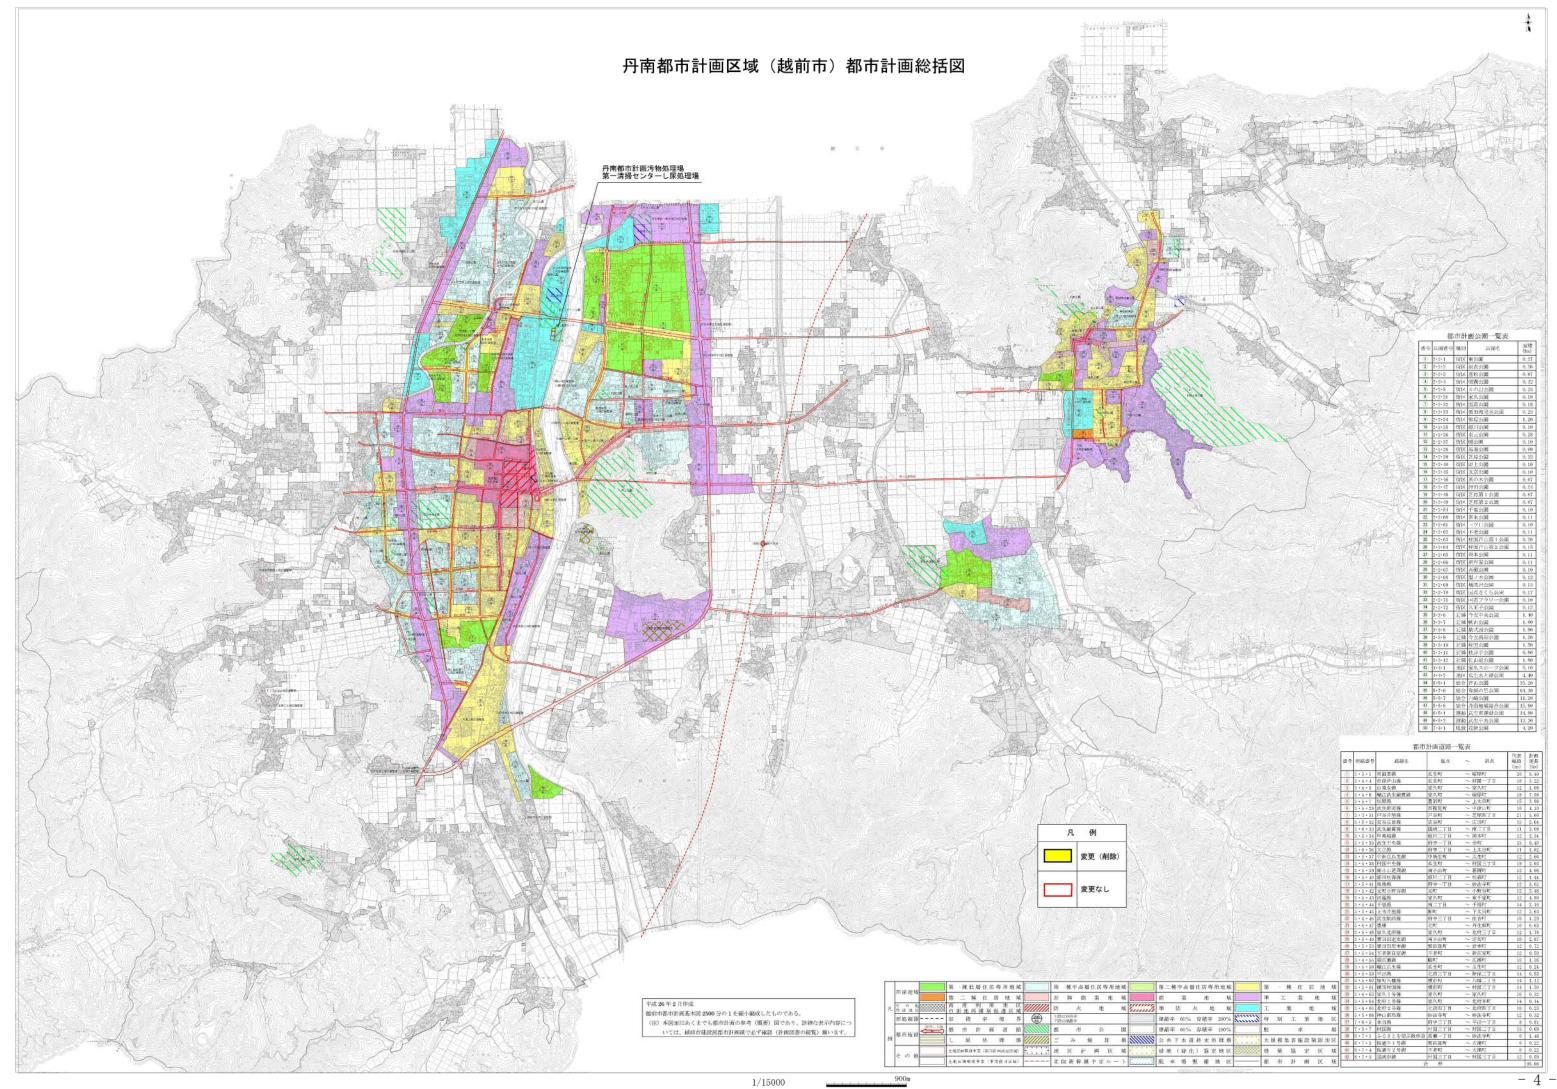

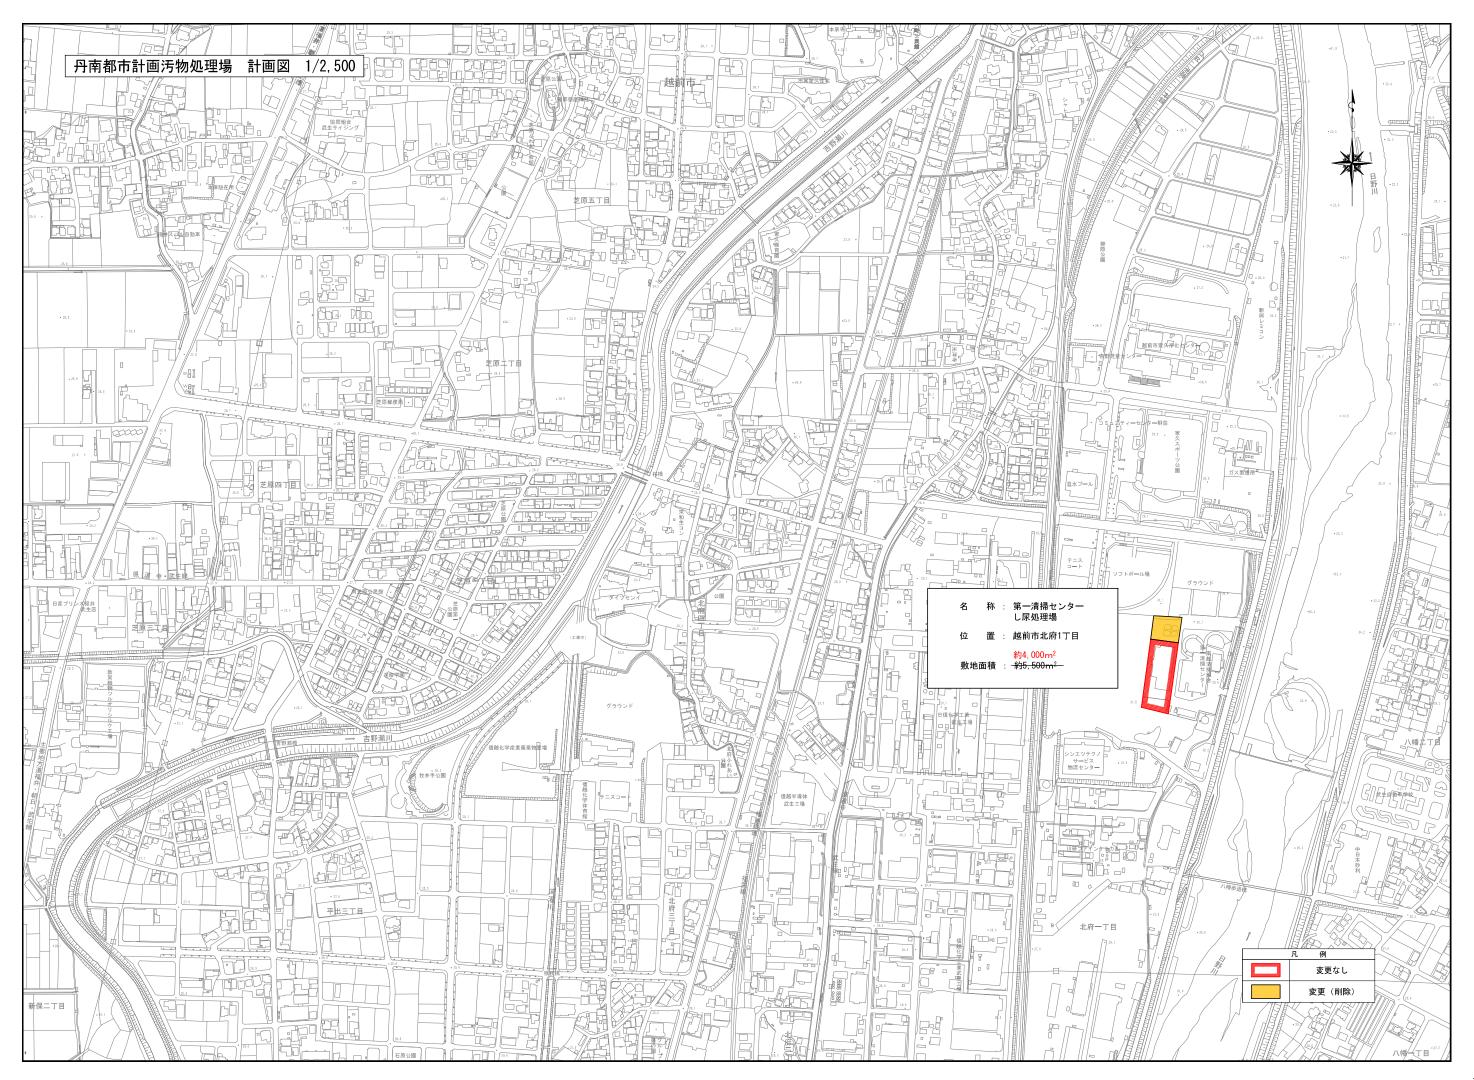

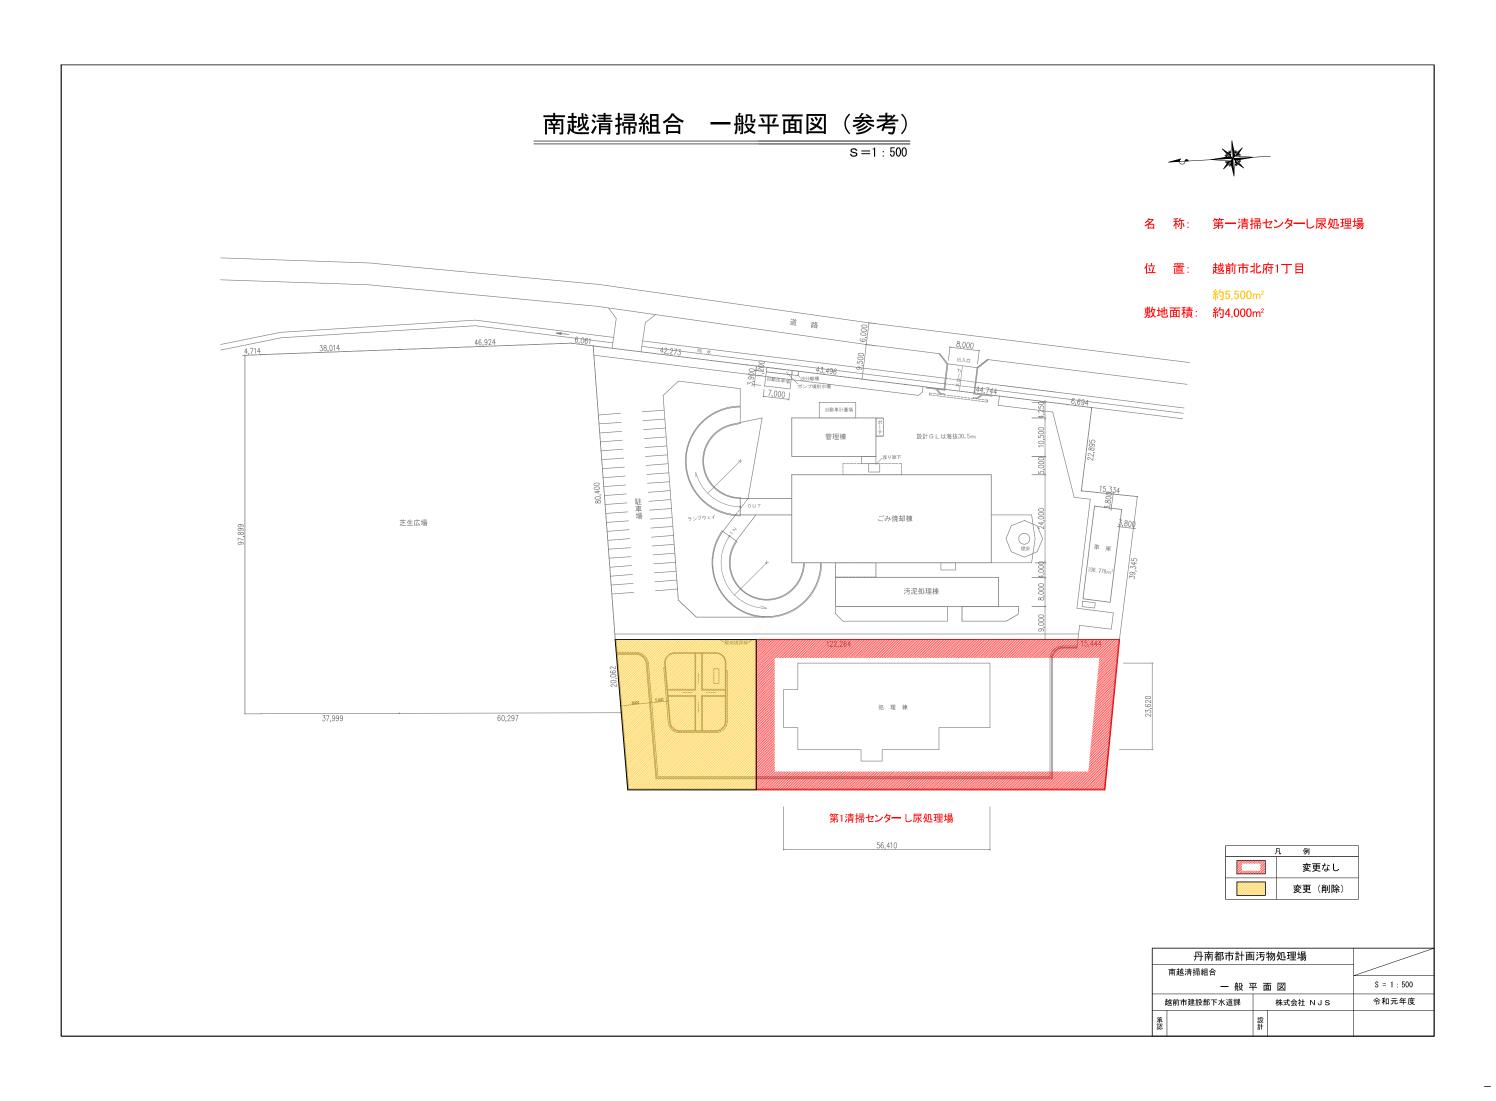

文量図(参考) S=1:500

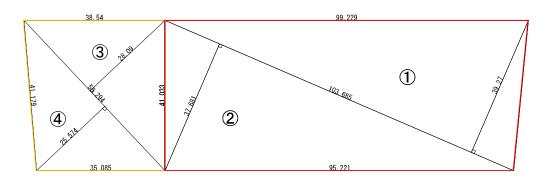

地 番	第1清掃センター し尿処理場			
番号	底辺(m)	高さ(m) 倍面積(m²)		
1	103.685	39.270	4071.709950	
2	103.685	37.681	3906.954485	
3	56.294	28.090	1581.298460	
4	56.294	25.574	1439.662756	
		倍面積	10999.625650	
		面積	5499.812825	
		地積	5500.00	m²

既計画 Σ (①~④):5,499.8m2≒約5,500m2 今回削除 Σ(③~④):1,510.5m2≒約1,500m2 今回計画 Σ (①~②):3,989.3m2≒約4,000m2

凡 例
変更なし
変更 (削除)

丹南都市計画汚物処理場				
第一清掃センター し尿処理場				
丈 量 図			S = 1 : 500	
Ħ	越前市建設部下水道課		株式会社 NJS	令和元年度
承認		設計		
	į	第一清掃センター し尿外 丈 量 越前市建設部下水道課	第一清掃センター し尿処理 丈 量 越前市建設部下水道課	第一清掃センター し尿処理場 文 量 図 越前市建設部下水道課 株式会社 NJS

