


丹南都市計画区域(越前市)都市計画総括図

平成18年3月作成
 越前市2500分の1基本図を縮小編成し経年変化を修正したものである。
 (注) 本図面はあくまでも都市計画の参考(概要)図であり、詳細な表示
 内容については、越前市建設部都市計画課で必ず確認(計画図書の
 縦覧)願います。

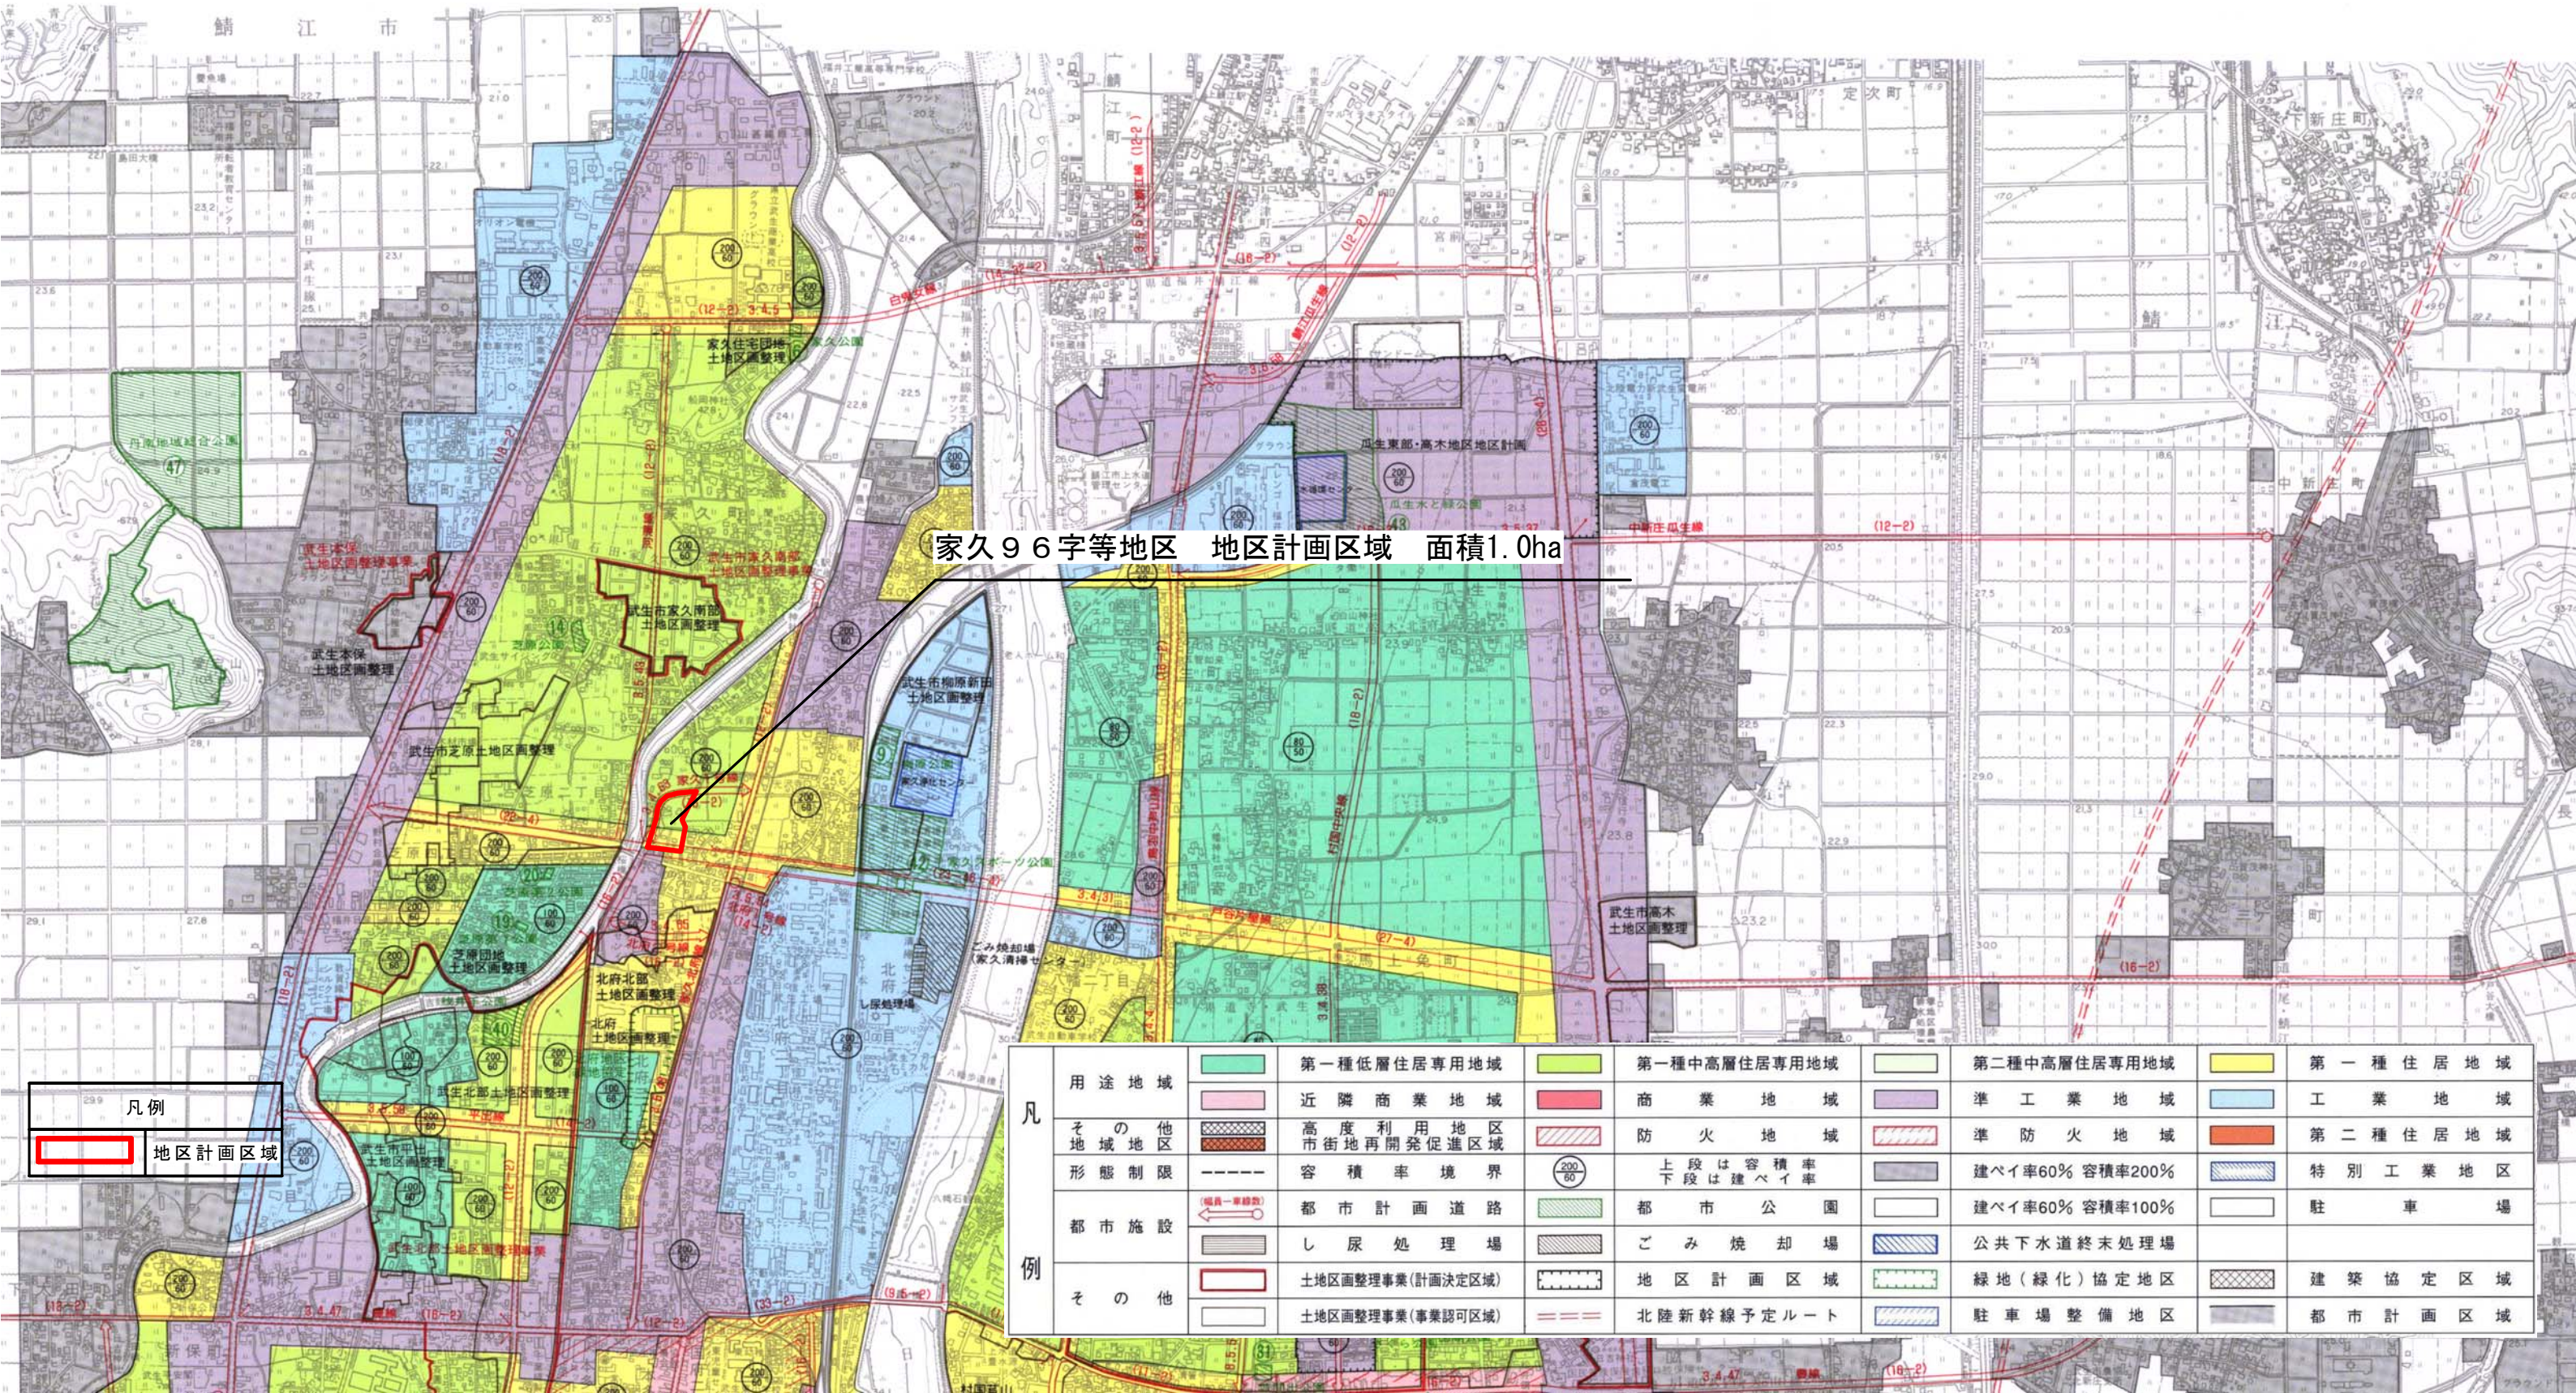

家久96字等地区 地区計画区域 面積1.0ha

凡例
 地区計画区域

| | | | | | | | | |
|-------|--|------------------|--|--------------|--|-------------------|--|------------|
| 用途地域 | | 第一種低層住居専用地域 | | 第一種中高層住居専用地域 | | 第二種中高層住居専用地域 | | 第一種住居地域 |
| | | 近隣商業地域 | | 商業地域 | | 準工業地域 | | 工業地域 |
| その他地区 | | 高度利用地区 | | 防火地域 | | 準防火地域 | | 第二種住居地域 |
| | | 市街地再開発促進区域 | | 容積率境界 | | 上段は容積率 下段は建ぺい率 | | 特別工業地区 |
| 形態制限 | | 容積率境界 | | 都市公園 | | 建ぺい率60% 容積率200% | | 駐車場 |
| | | 都市計画道路 | | 都市公園 | | 建ぺい率60% 容積率100% | | 公共下水道終末処理場 |
| 都市施設 | | し尿処理場 | | ごみ焼却場 | | 公共下水道終末処理場 | | 建築協定区域 |
| | | 土地区画整理事業(計画決定区域) | | 地区計画区域 | | 緑地(緑化)協定地区 | | 都市計画区域 |
| その他 | | 土地区画整理事業(事業認可区域) | | 北陸新幹線予定ルート | | 駐車場整備地区 | | |
| | | 土地区画整理事業(事業認可区域) | | 北陸新幹線予定ルート | | 駐車場整備地区 | | |