


丹南都市計画区域(越前市)都市計画総括図

平成18年3月作成
 越前市2500分の1基本図を縮小編成し経年変化を修正したものである。
 (注) 本図面はあくまでも都市計画の参考(概要)図であり、詳細な表示
 内容については、越前市建設部都市計画課で必ず確認(計画図書の
 縦覧)願います。

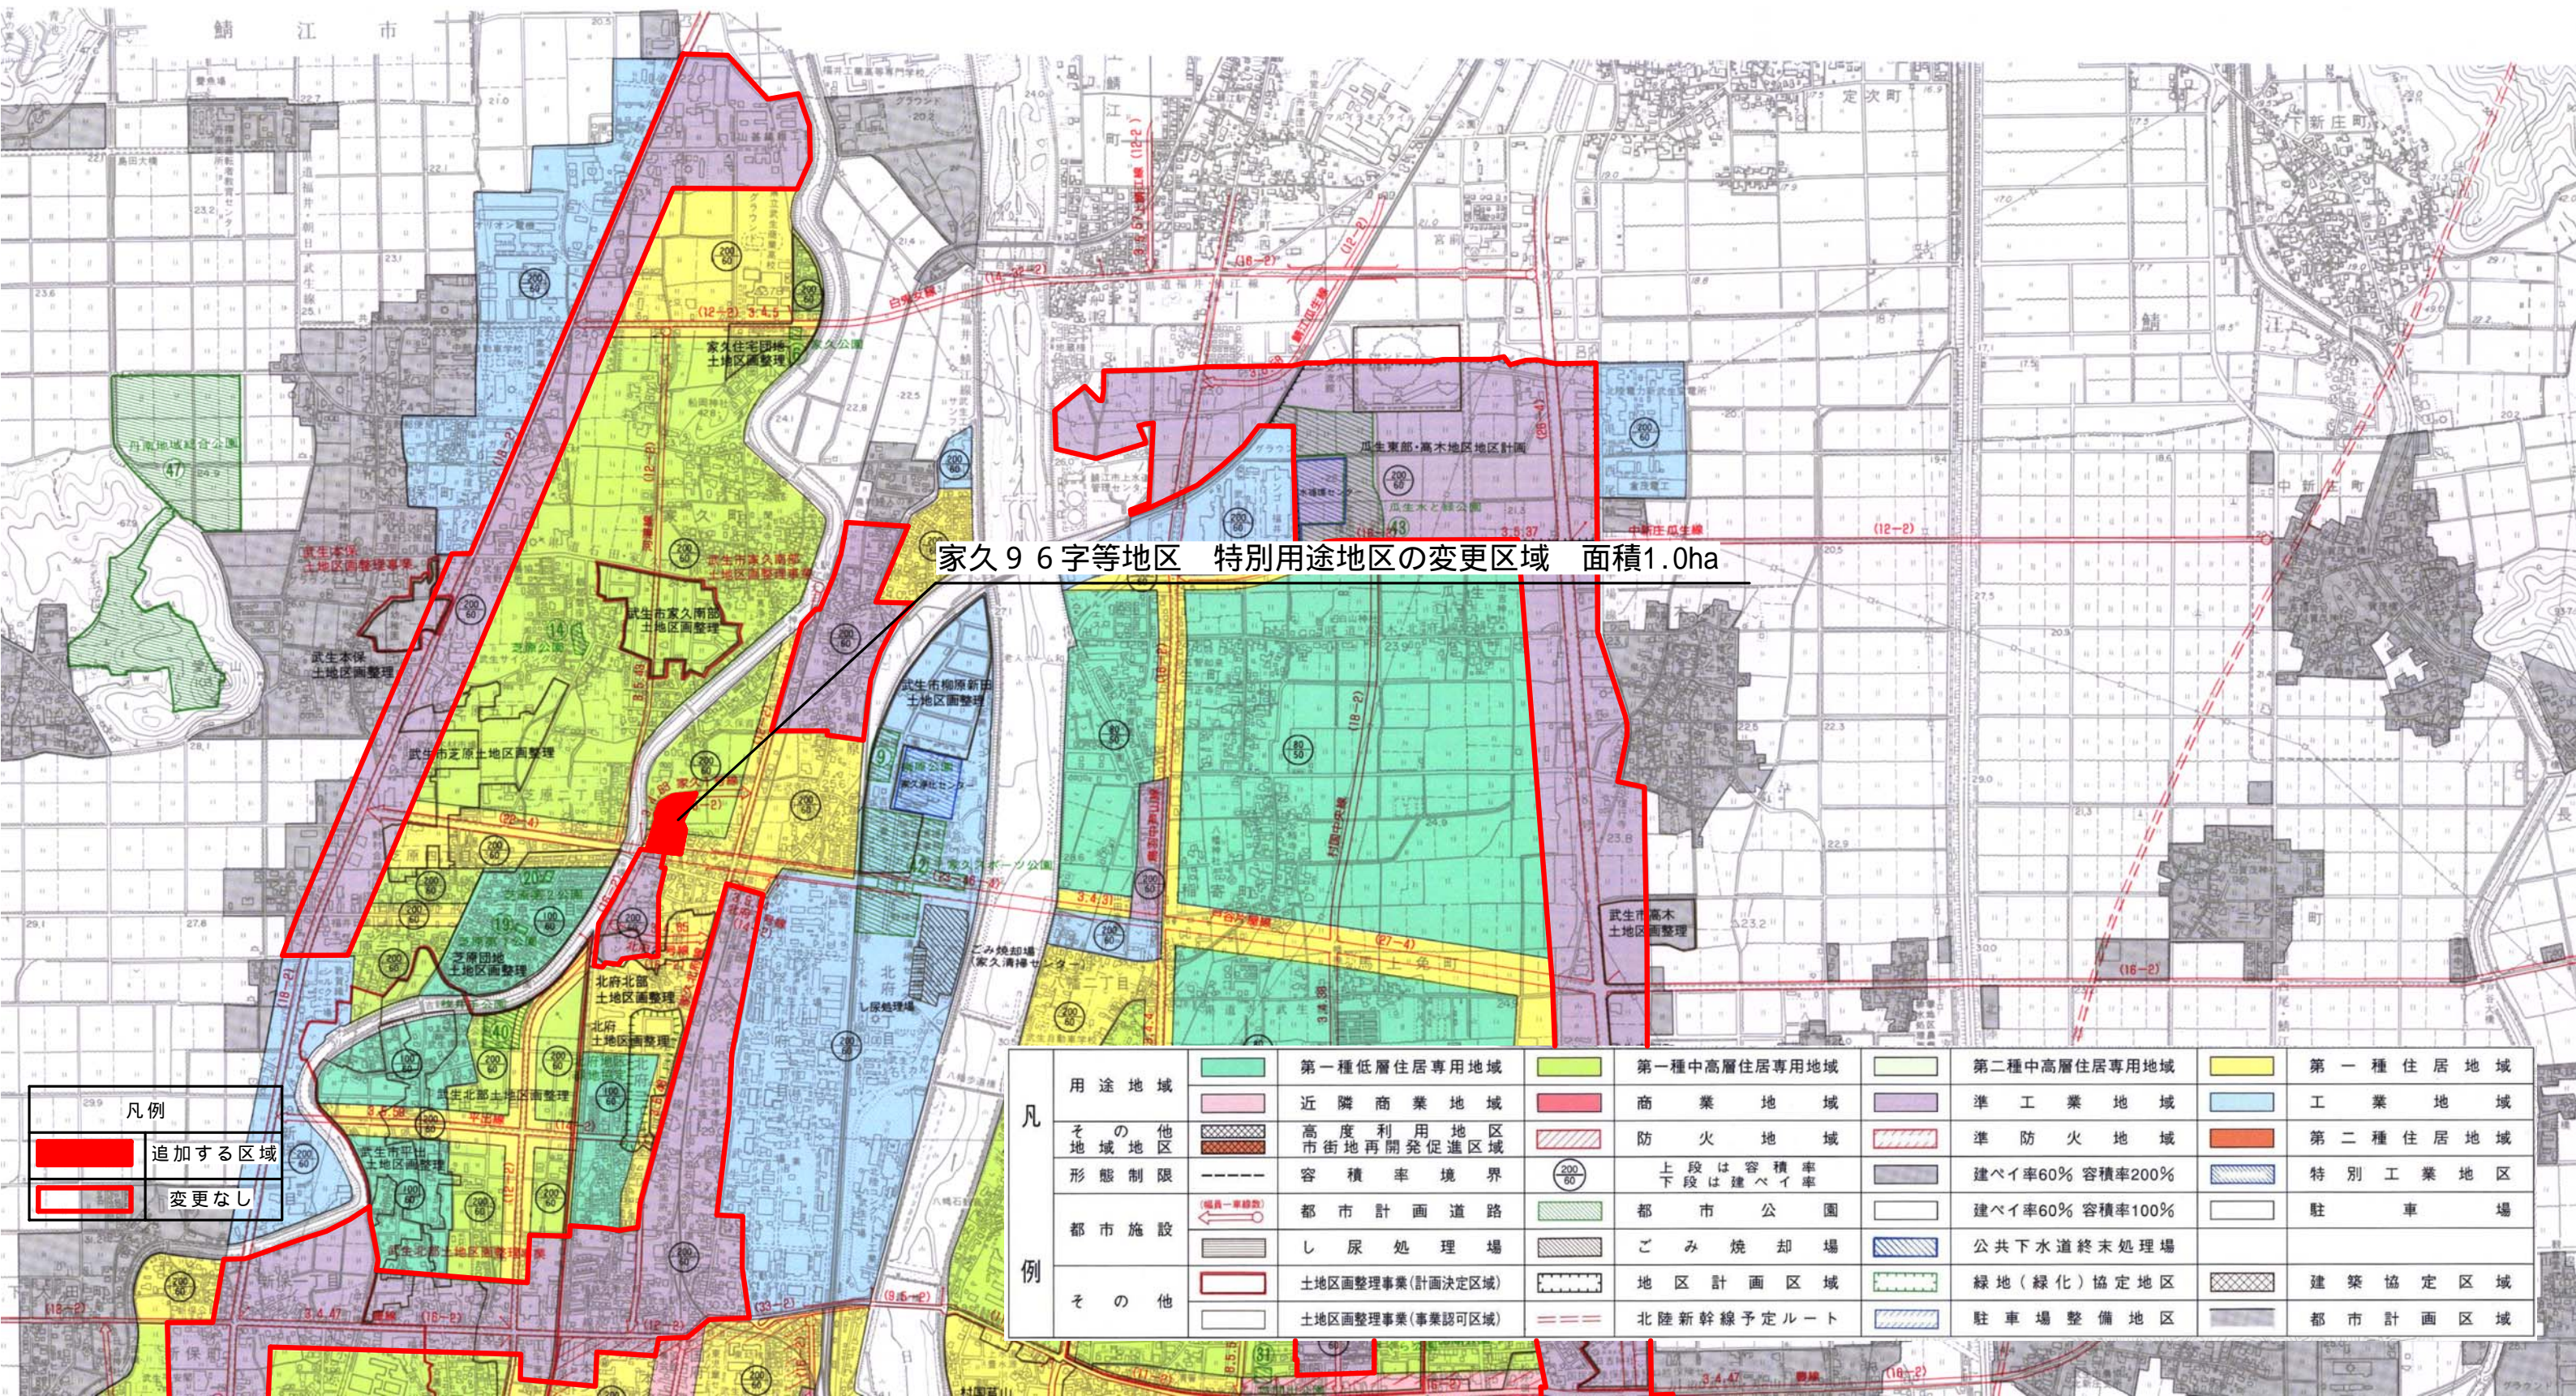

家久96字等地区 特別用途地区の変更区域 面積1.0ha

凡例

	追加する区域
	変更なし

用途地域		第一種低層住居専用地域		第一種中高層住居専用地域		第二種中高層住居専用地域		第一種住居地域
		近隣商業地域		商業地域		準工業地域		工業地域
その他		高度利用地区		防火地域		準防火地域		第二種住居地域
形態制限		容積率境界	200/60	上段は容積率 下段は建ぺい率		建ぺい率60% 容積率200%		特別工業地区
都市施設		都市計画道路		都市公園		建ぺい率60% 容積率100%		駐車場
その他		し尿処理場		ごみ焼却場		公共下水道終末処理場		建築協定区域
		土地画整理事業(計画決定区域)		地区計画区域		緑地(緑化)協定地区		駐車場整備地区
		土地画整理事業(事業認可区域)		北陸新幹線予定ルート		駐車場整備地区		都市計画区域