


丹南都市計画区域(越前市)都市計画総括図

平成18年3月作成
 越前市2500分の1基本図を縮小編成し経年変化を修正したものである。
 (注) 本図面はあくまでも都市計画の参考(概要)図であり、詳細な表示内容については、越前市建設部都市計画課で必ず確認(計画図書の縦覧)願います。

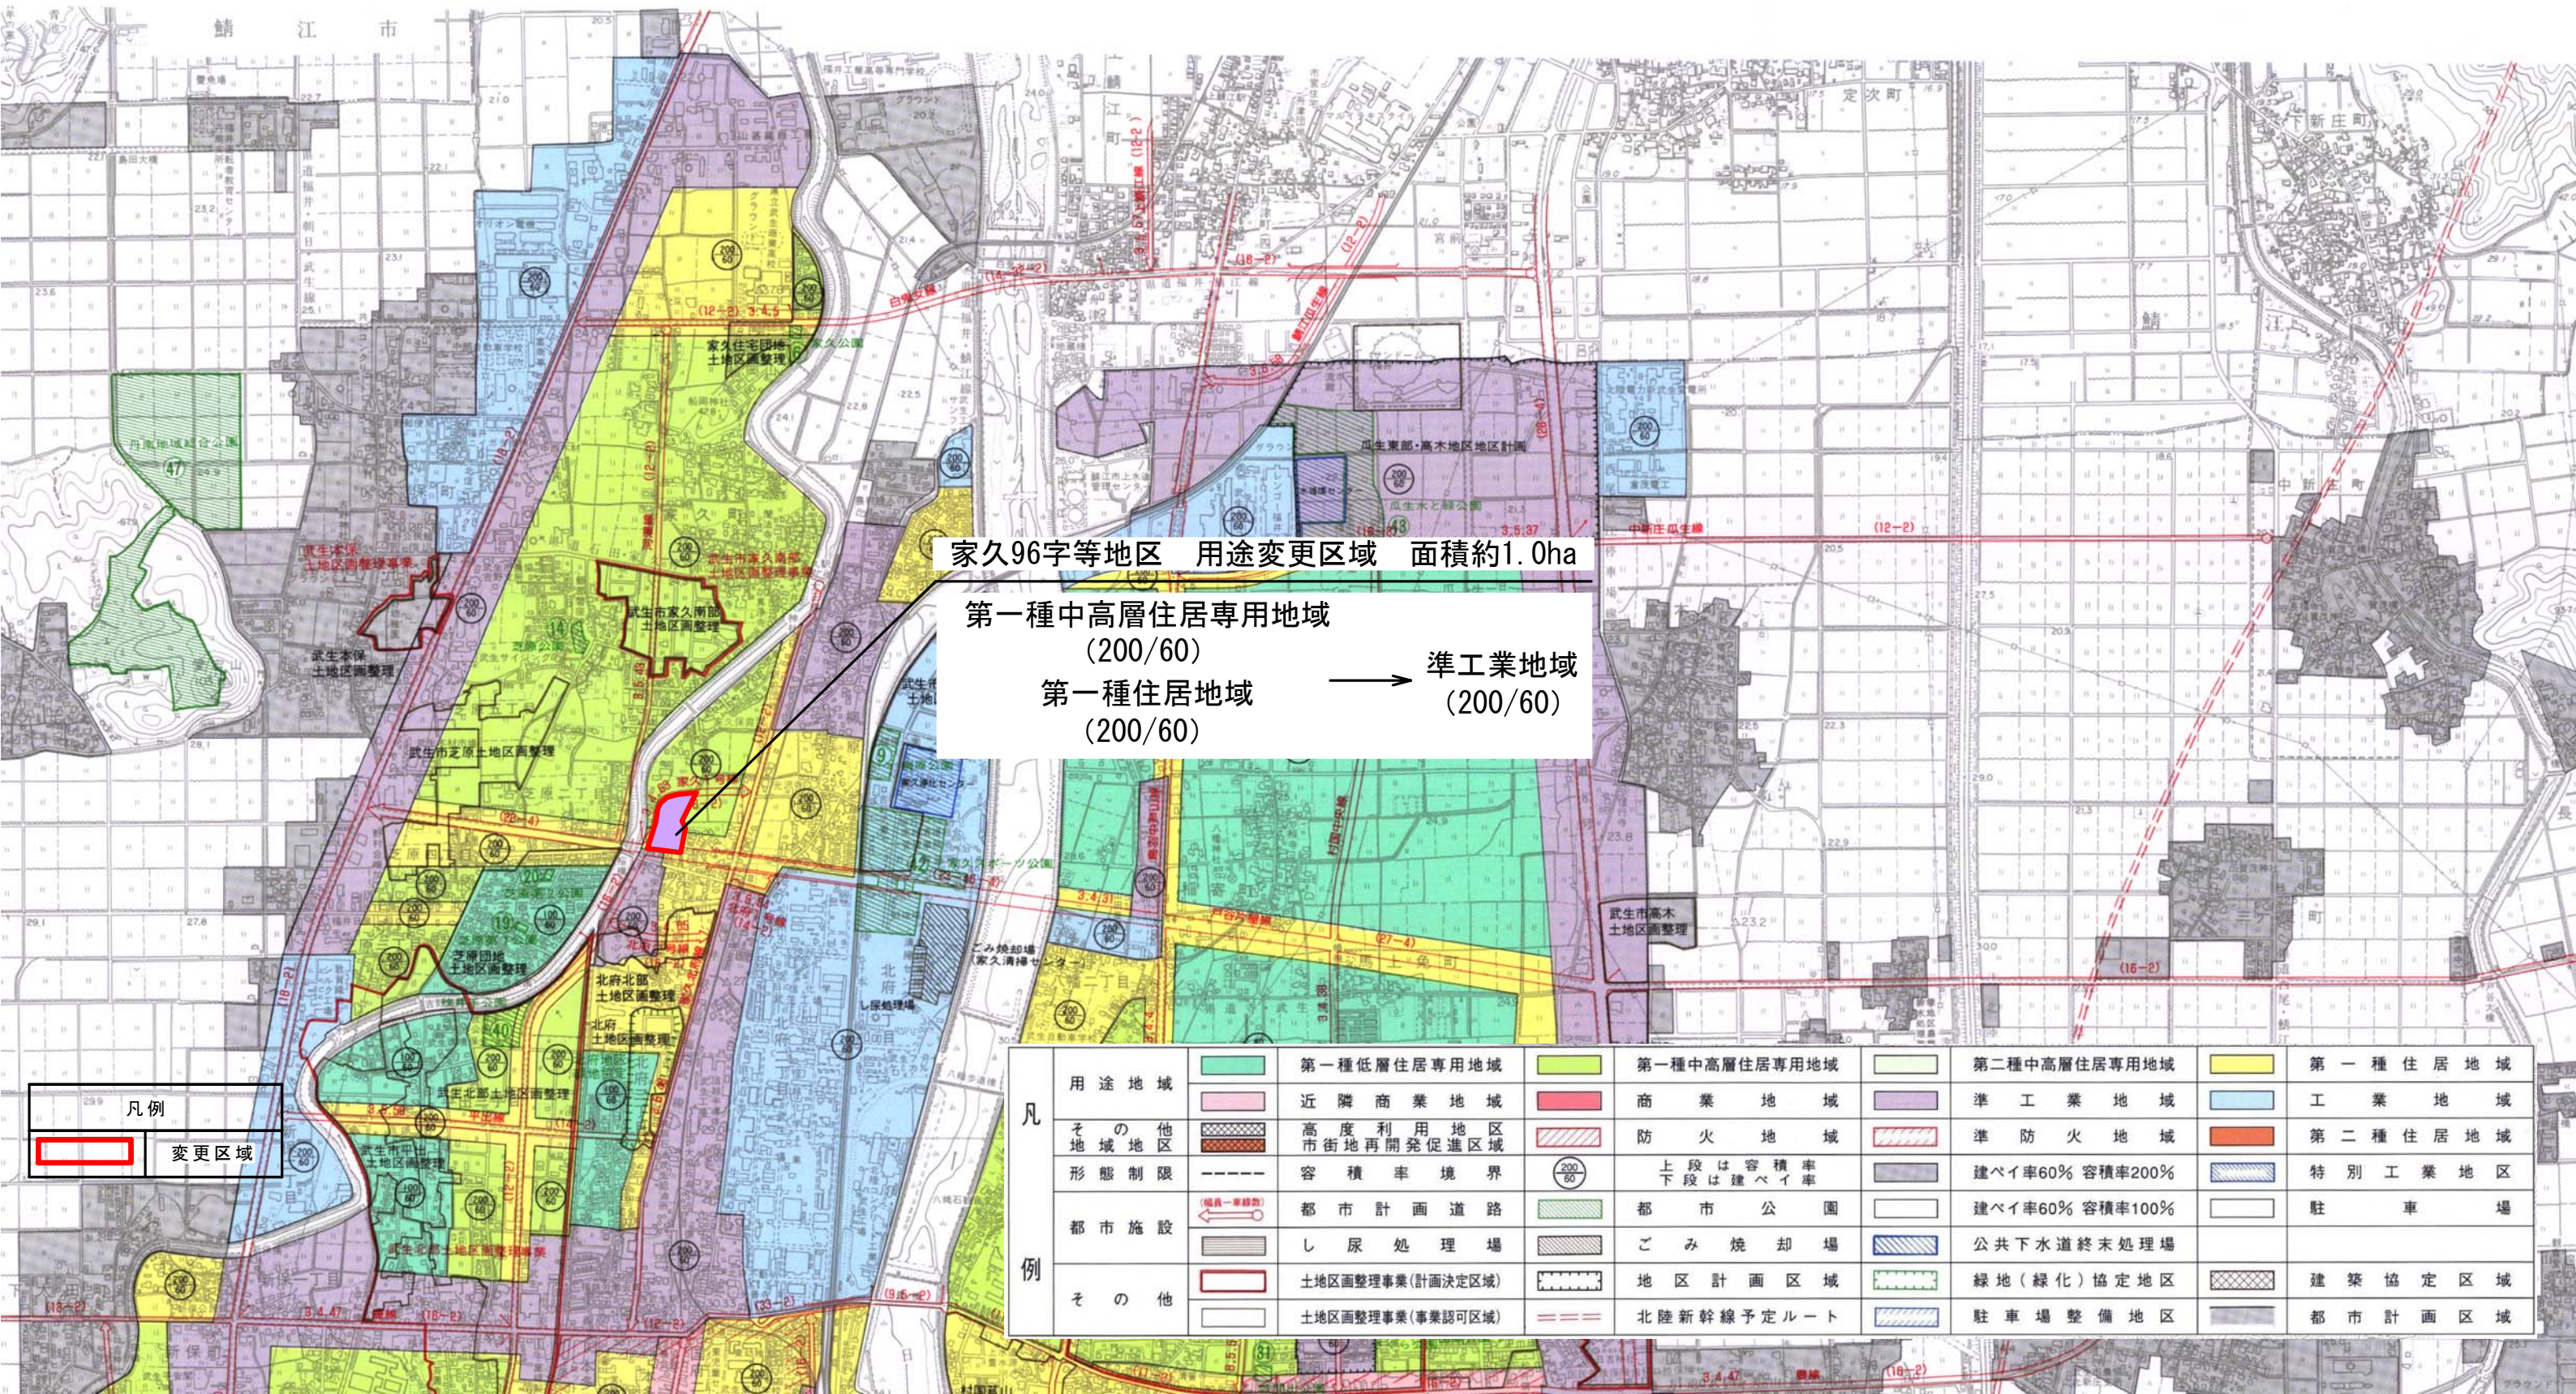

家久96字等地区 用途変更区域 面積約1.0ha

第一種中高層住居専用地域 (200/60)
 第一種住居地域 (200/60) → 準工業地域 (200/60)

凡例
 変更区域

凡例	用途地域	第一種低層住居専用地域	第一種中高層住居専用地域	第二種中高層住居専用地域	第一種住居地域
	近隣商業地域	商業地域	準工業地域	工業地域	第二種住居地域
その他	高度利用地区 市街地再開発促進区域	防火地域	準防火地域	特別工業地区	駐車場
形態制限	容積率境界	都市公園	建ぺい率60%容積率200%	建ぺい率60%容積率100%	公共下水道終末処理場
都市施設	都市計画道路	都市公園	建ぺい率60%容積率100%	公共下水道終末処理場	緑地(緑化)協定地区
その他	し尿処理場	ごみ焼却場	地区計画区域	緑地(緑化)協定地区	駐車場整備地区
	土地区画整理事業(計画決定区域)	北陸新幹線予定ルート	地区計画区域	緑地(緑化)協定地区	建築協定区域
	土地区画整理事業(事業認可区域)		北陸新幹線予定ルート	駐車場整備地区	都市計画区域