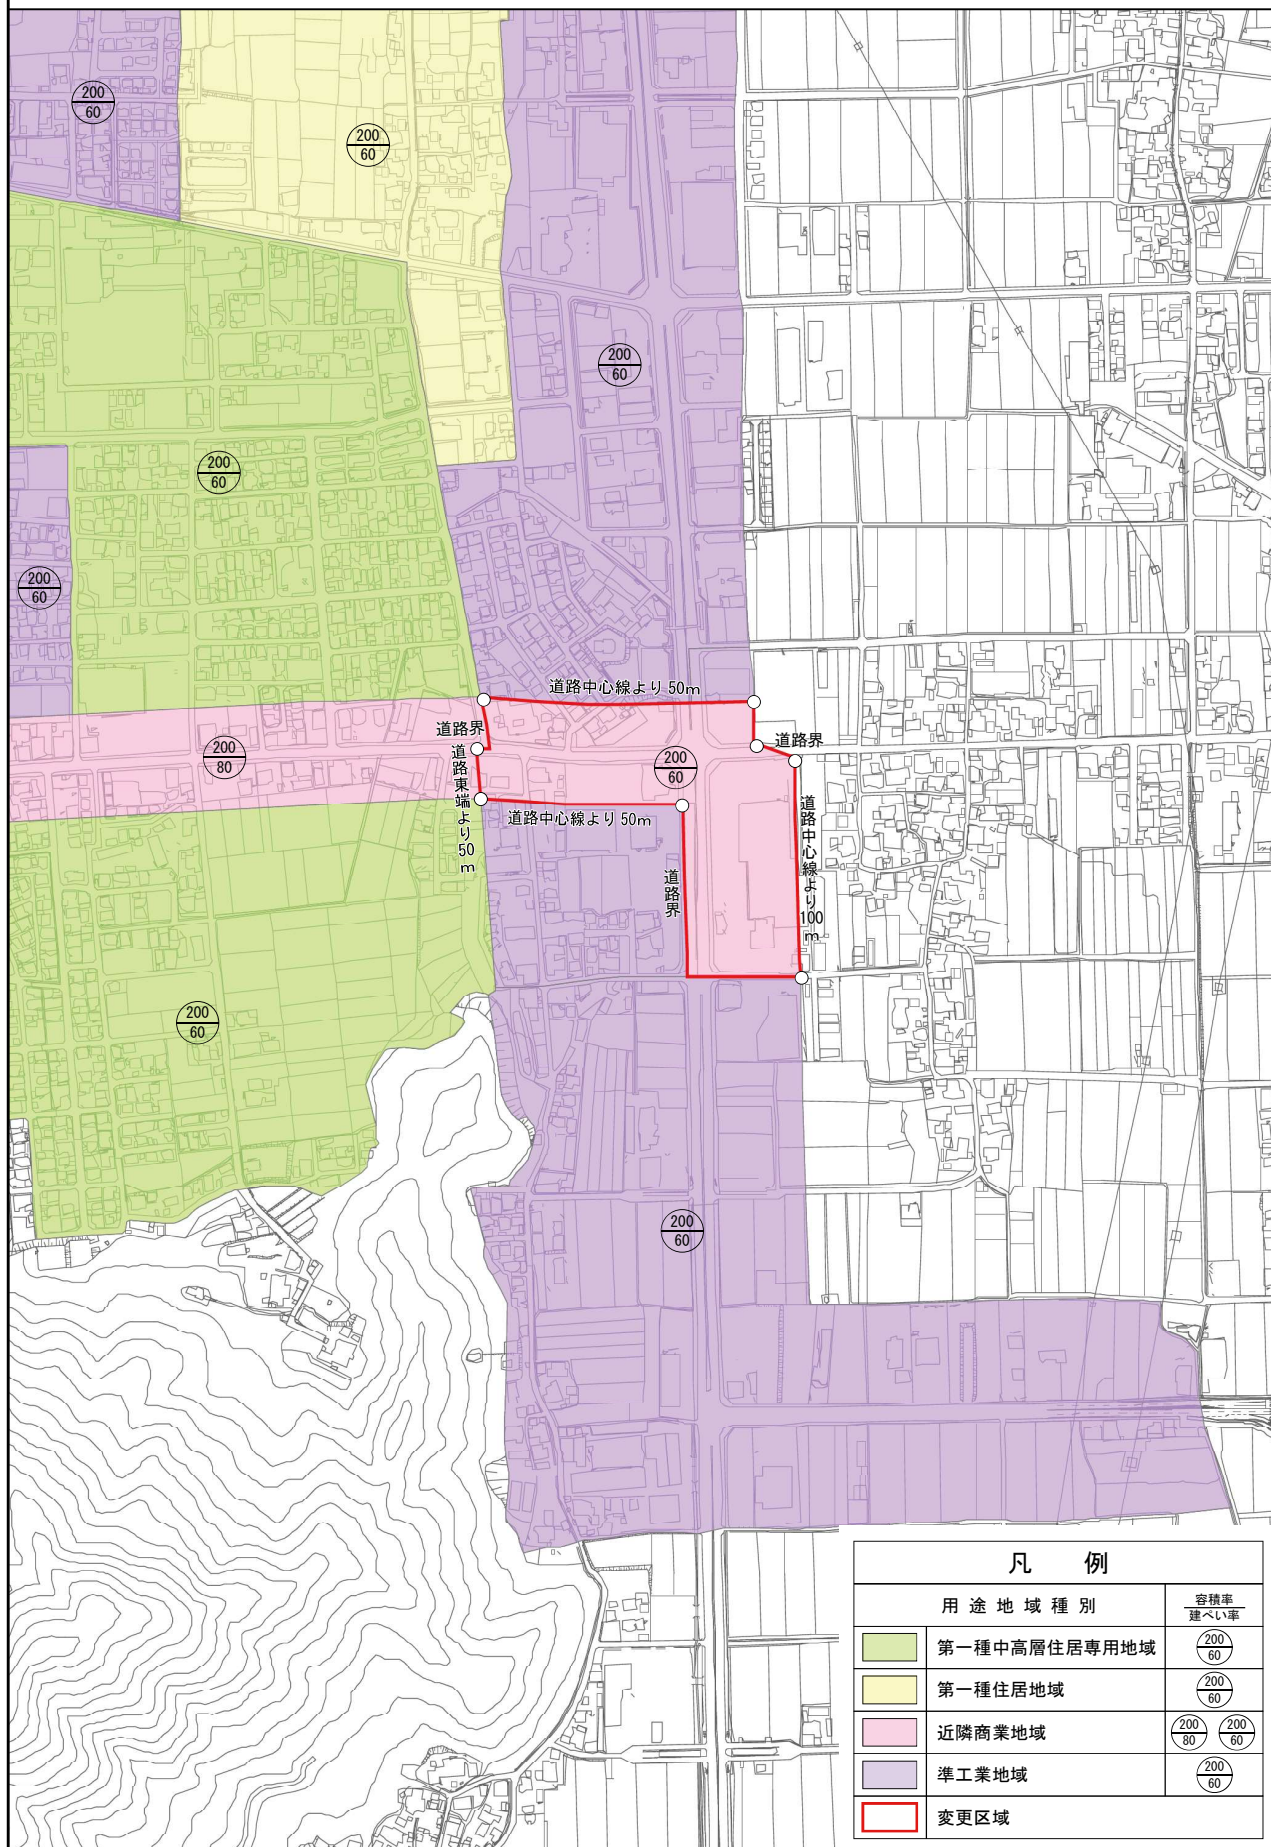


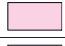
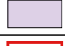



丹南都市計画（越前市）用途地域の変更（越前市決定） 横市交差点周辺地区 計画図



凡 例

用途地域種別	容積率 建ぺい率
 第一種中高層住居専用地域	$\frac{200}{60}$
 第一種住居地域	$\frac{200}{60}$
 近隣商業地域	$\frac{200}{80}$ $\frac{200}{60}$
 準工業地域	$\frac{200}{60}$
 変更区域	