



丹南都市計画（越前市）用途地域の変更（越前市決定） 総括図

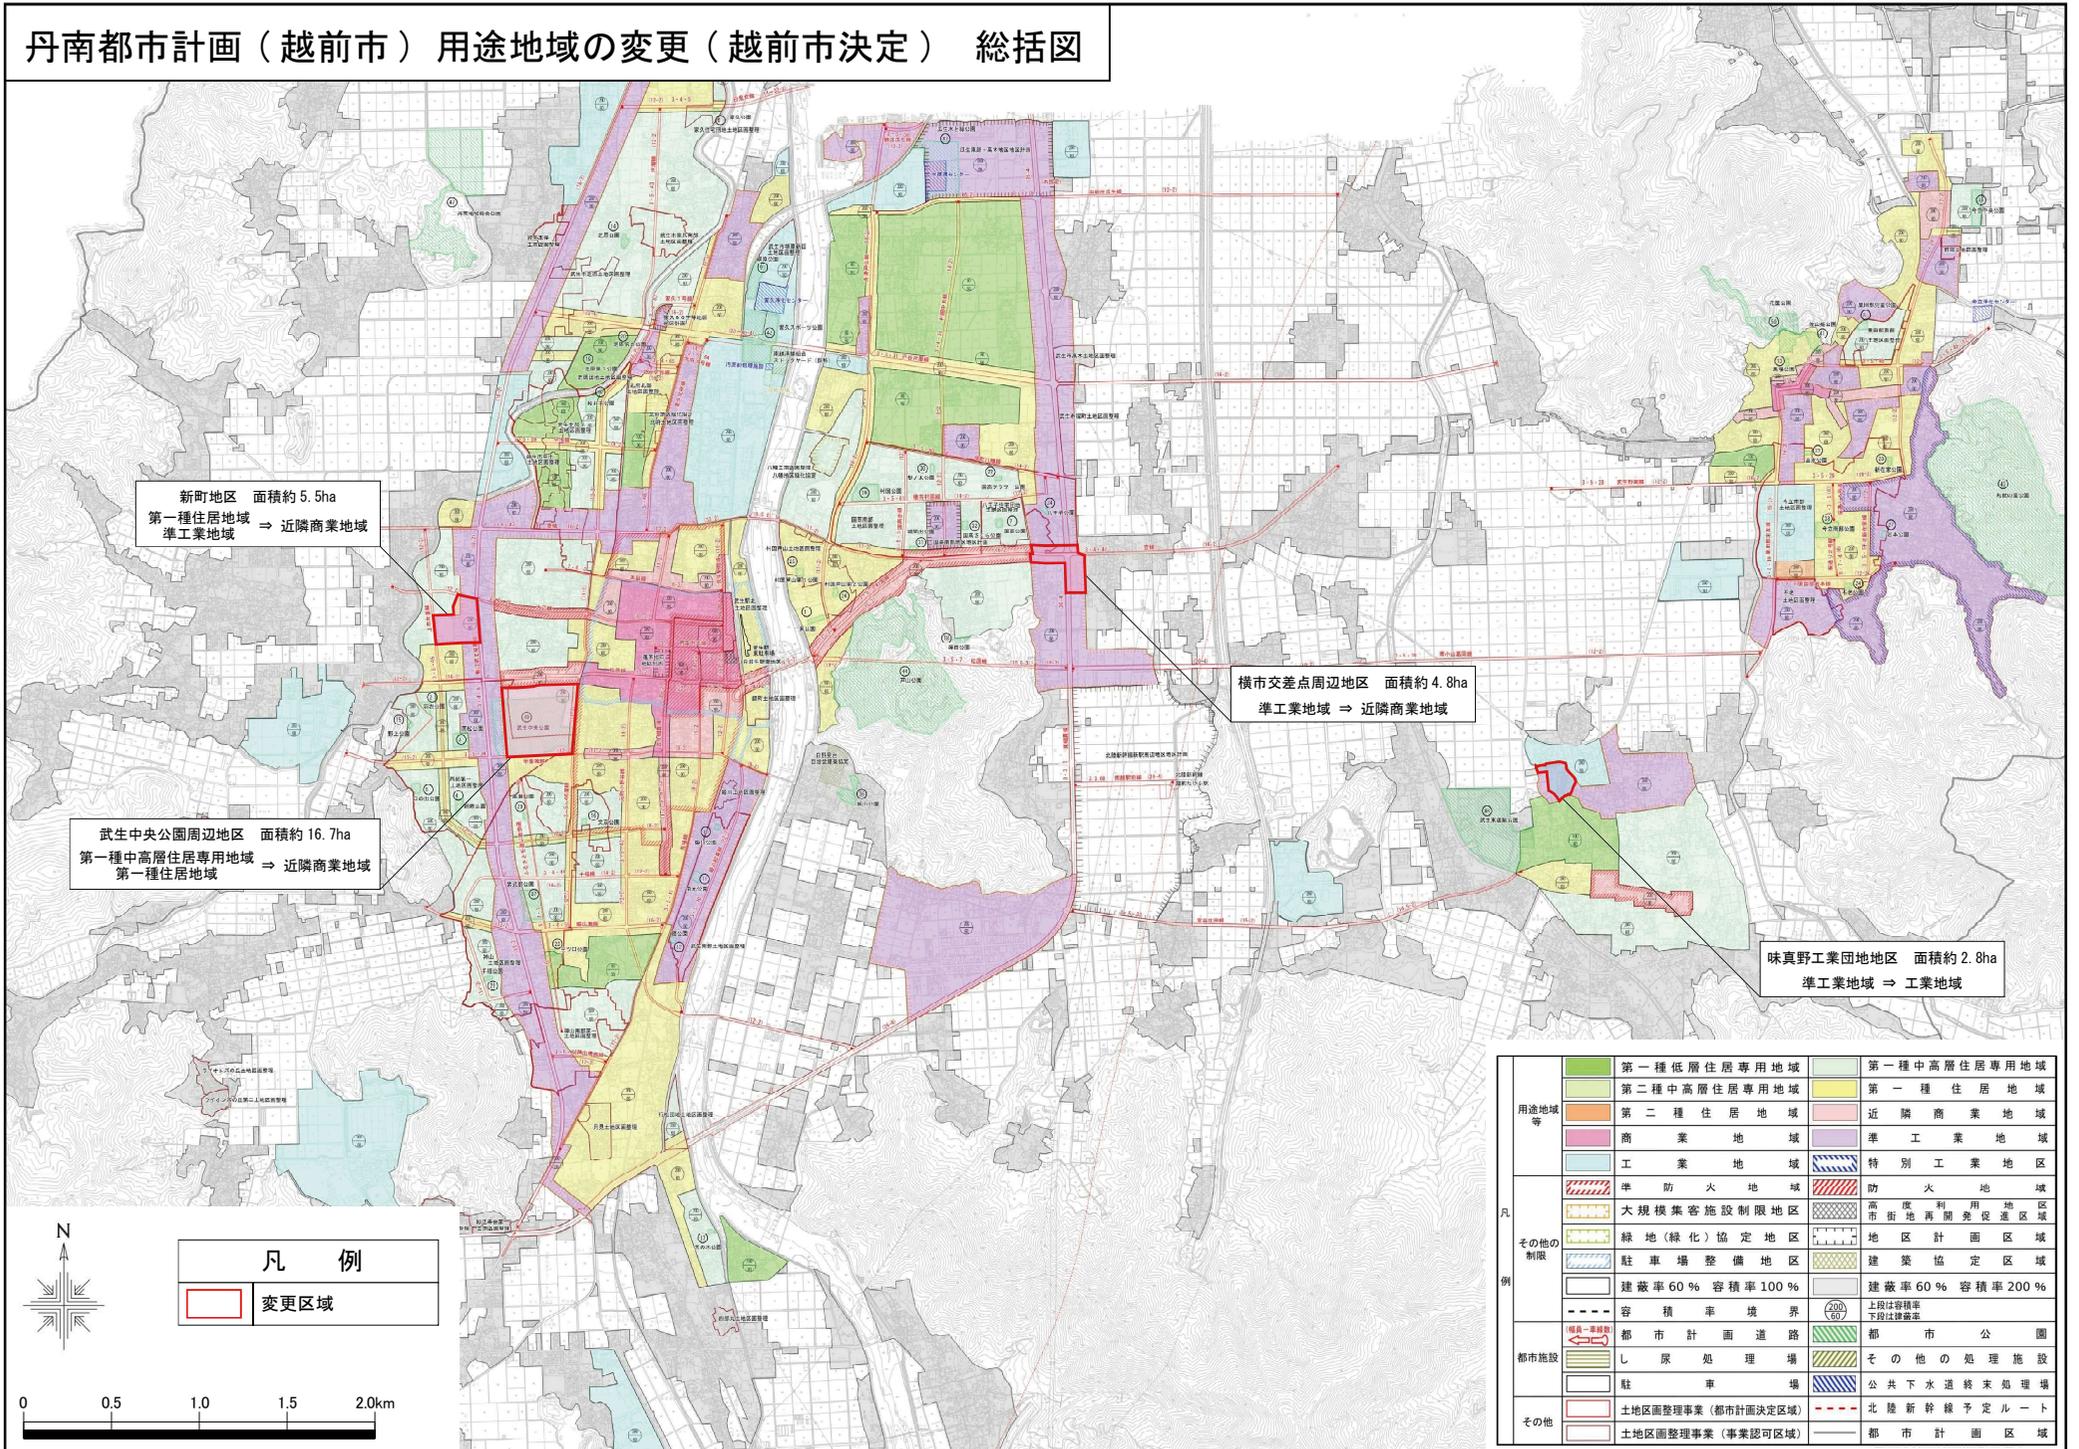

凡 例
変更区域

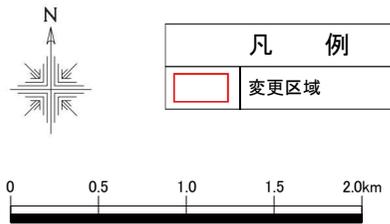

用途地域等		第一種低層住居専用地域		第一種中高層住居専用地域
		第二種中高層住居専用地域		第一種住居地域
凡		第二種住居地域		近隣商業地域
		商業地域		準工業地域
その他の制限		工業地域		特別工業地区
		準防火地域		防火地域
		大規模集客施設制限地区		高度利用地区
		緑地(緑化)協定地区		市街地再開発促進区域
		駐車場整備地区		建築協定区域
		建築率60%容積率100%		建築率60%容積率200%
		容積率境界		土地区画整理区域(事業認可区域)
		都市計画道路		都市公園
		し尿処理場		その他の処理施設
		駐車場		公共下水道終末処理場
その他		土地区画整理事業(都市計画決定区域)		北陸新幹線予定ルート
		土地区画整理事業(事業認可区域)		都市計画区域