

地番	24	地積測量図
土地の所在	越前市五分市町15字西味間	


求積表

地番	24			
NO	X _n	Y _n	Y _{n+1} -Y _{n-1}	X _n ・(Y _{n+1} -Y _{n-1})
619	1176.221	1042.159	-19.073	-22434.063133
620	1175.672	1024.168	-17.447	-20511.949384
212	1166.424	1024.712	19.073	22247.204952
226	1166.990	1043.241	17.447	20360.474530
合計				-338.333035
合計面積				169.1665175
地積				169.16 m ²



引照点

点名	X座標	Y座標	備考
T.6	1249.482	1001.040	金属板
T.7	1192.495	952.706	金属板
T.6-1	1182.310	997.592	金属板

引照点位置図

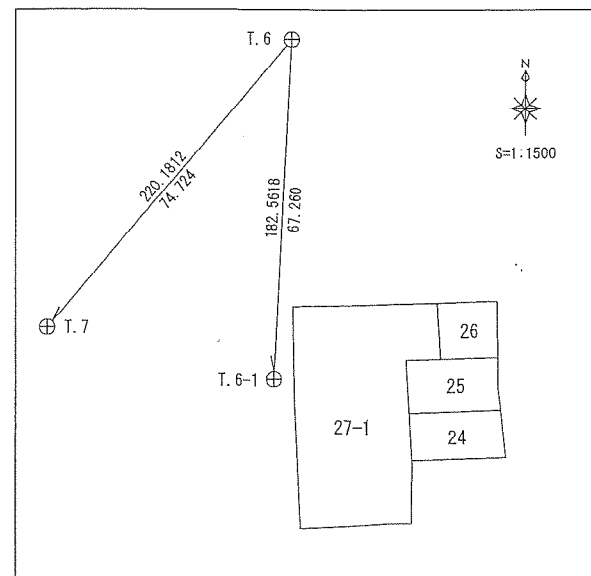

引照点概略図

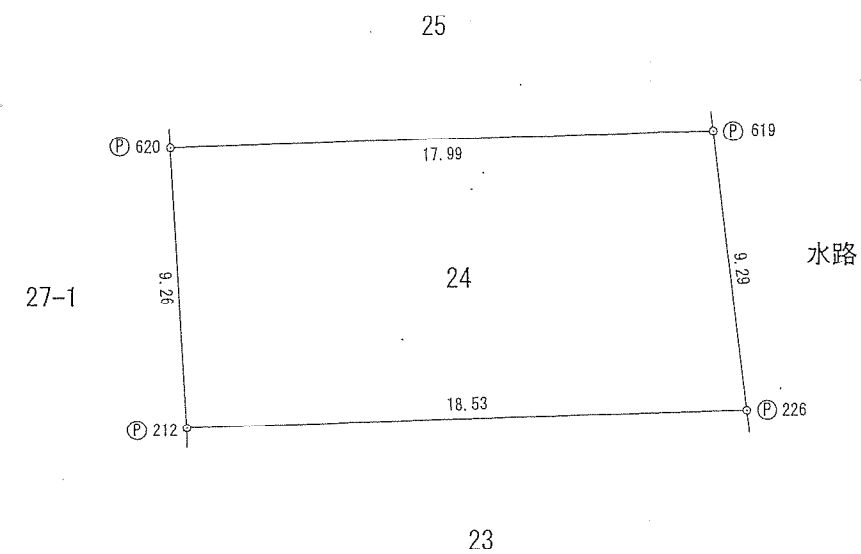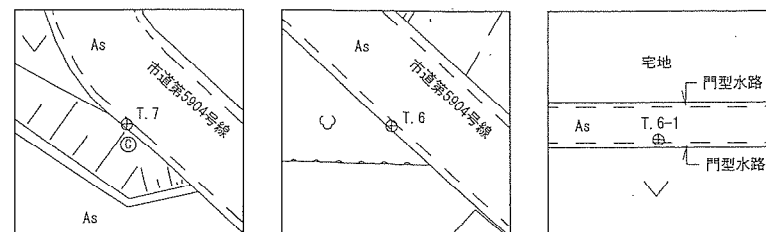

座標系	任意座標	筆界点	境界標の種類	(単位:m)
測量年月日	令和3年9月15日	①	合成樹脂杭	

作成者	公益社団法人 福井県公共嘱託登記土地家屋調査士協会社員	嘱託者	越前市長 山田 賢一	縮尺	1/250
	土地家屋調査士 西岡 克樹 (令和3年11月10日作成)				
(福井県土地家屋調査士会用紙)					

地番

25

地積測量図

土地の所在

越前市五分市町15字西味間


求積表

地 番	25			
NO	X _n	Y _n	Y _{n+1} -Y _{n-1}	X _n ・(Y _{n+1} -Y _{n-1})
621	1186.611	1041.586	-11.294	-13401.584634
618	1186.269	1030.379	-18.028	-21386.057532
622	1186.060	1023.558	-6.211	-7366.618660
620	1175.672	1024.168	18.601	21868.674872
619	1176.221	1042.169	17.505	20589.748605
227	1180.364	1041.673	-0.573	-676.348572
合 計				-372.185921
合 計 面 積				186.0929605
地 積				186.09 m ²



引照点

点名	X座標	Y座標	備考
T.6	1249.482	1001.040	金属鈑
T.7	1192.495	952.706	金属鈑
T.6-1	1182.310	997.592	金属鈑

引照点位置図

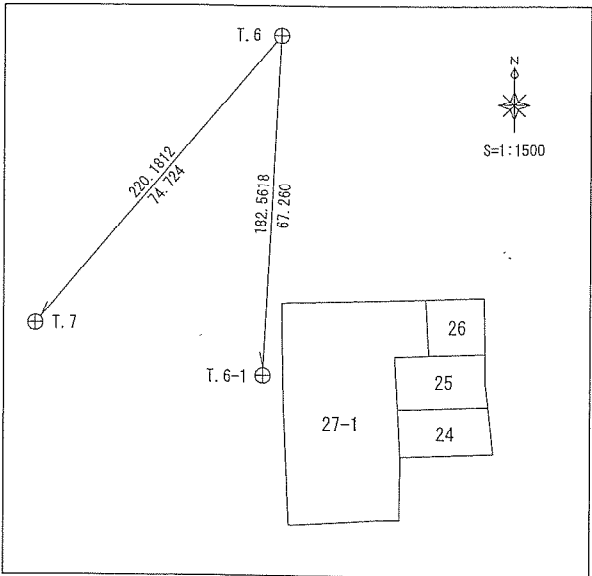

引照点概略図

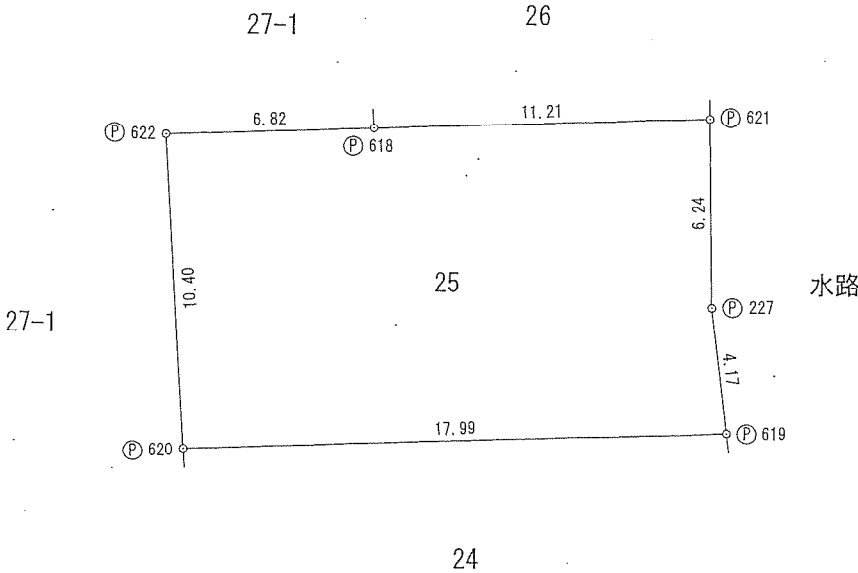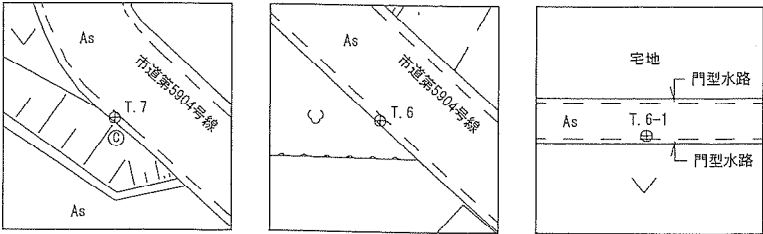

座標系

任意座標

測量年月日

令和3年9月15日

筆界点

境界標の種類

①

合成樹脂杭

(単位: m)

作成者

公益社団法人 福井県公共嘱託登記土地家屋調査士協会社員

土地家屋調査士

西岡 克樹

(令和3年11月10日作成)

(福井県土地家屋調査士会印紙)

嘱託者

越前市長 山田 賢一

縮尺

1/250


求積表

地番	26			
NO	X _n	Y _n	Y _{n+1} -Y _{n-1}	X _n ・(Y _{n+1} -Y _{n-1})
609	1197.485	1029.720	-4.891	-5856.899135
618	1186.269	1030.379	11.866	14076.267954
621	1186.611	1041.586	11.050	13112.051550
531	1197.813	1041.429	-6.316	-7565.386908
600	1197.640	1035.270	-11.709	-14023.166760
合計				-257.133299
合計面積				128.5666495
地積				128.56㎡



引照点

点名	X座標	Y座標	備考
T.6	1249.482	1001.040	金属觔
T.7	1192.495	952.706	金属觔
T.6-1	1182.310	997.592	金属觔

引照点位置図

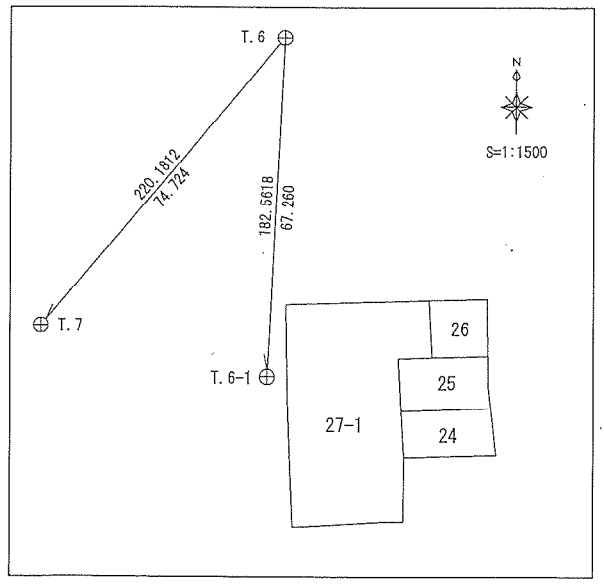

引照点概略図

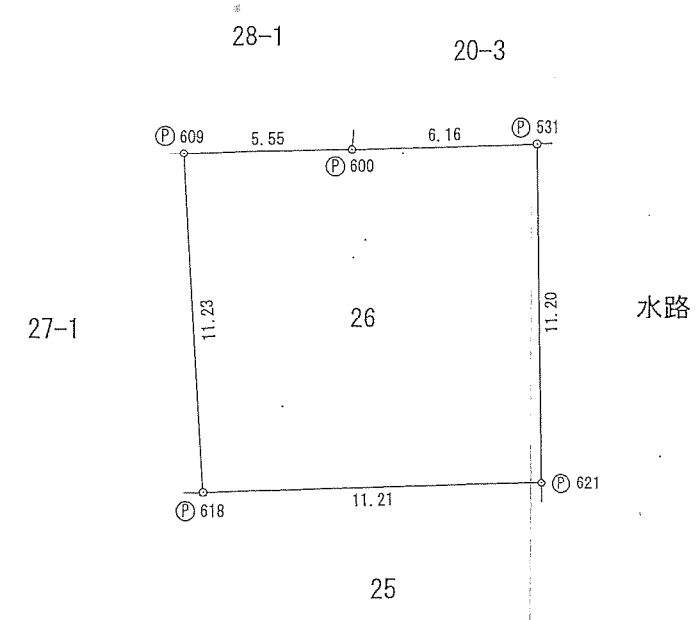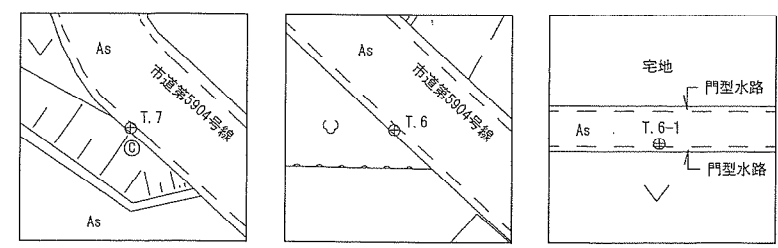

座標系	任意座標	筆界点	境界標の種類	(単位: m)
測量年月日	令和3年9月15日	Ⓟ	合成樹脂杭	


地積測量図

越前市五分市町 1 5 字西味間

地 番	27-1			
NO	X_n	Y_n	$Y_{n+1}-Y_{n-1}$	$X_n \cdot (Y_{n+1}-Y_{n-1})$
B1	1155.318	1002.651	22.224	25675.787232
B2	1156.335	1024.557	22.061	25509.906435
212	1166.424	1024.712	-0.389	-453.738936
620	1175.672	1024.168	-1.154	-1356.725488
622	1186.060	1023.558	6.211	7366.618660
618	1186.269	1030.379	6.162	7309.789578
609	1197.485	1029.720	-27.266	-32650.626010
234	1196.736	1003.113	-28.394	-33980.121984
K02	1196.632	1001.326	-1.512	-1809.307584
R14	1182.476	1001.601	0.391	462.348116
R13	1176.523	1001.717	0.732	861.214836
R12	1162.546	1002.333	0.934	1085.817964
合 計				-1979.037181
合 計				989.5185905
地 積				989.51 m ²

地 番	27-4			
NO	X_n	Y_n	$Y_{n+1} - Y_{n-1}$	$X_n \cdot (Y_{n+1} - Y_{n-1})$
R11	1152.820	1002.761	17.060	19667.109200
210	1153.807	1019.711	21.758	25104.532706
211	1153.835	1024.519	4.846	5591.484410
B2	1156.335	1024.557	-21.868	-25286.733780
B1	1155.318	1002.651	-21.796	-25181.311128
			合 計	-104.918592
			合 計	52.4592960
			面 積	52.45 m ²

総合計面積	1041.9778865	m ²
-------	--------------	----------------

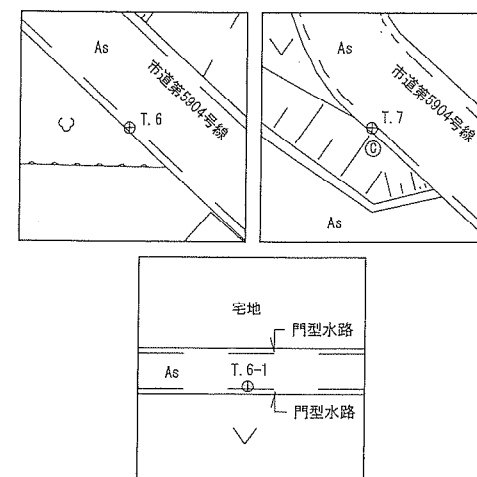

点 名	X座標	Y座標	備 考
T. 6	1 2 4 9. 4 8 2	1 0 0 1. 0 4 0	金屬銦
T. 7	1 1 9 2. 4 9 5	9 5 2. 7 0 6	金屬銦
T. 6-1	1 1 8 2. 3 1 0	9 9 7. 5 9 2	金屬銦

(單位：m)

座 標 系	任意座標
測量年月日	令和4年5月23日

筆界点	境界標の種類
⑦	金属鈎
⑧	合成樹脂杭

公益社団法人 福井県公共嘱託登記土地家屋調査士協会社員

土地家屋調査士

西岡克樹

(令和4年5月23日作成)

(福井県土地家屋調査士会 用紙)

越前市長 山田 賢一

縮尺

$$\frac{1}{500}$$