


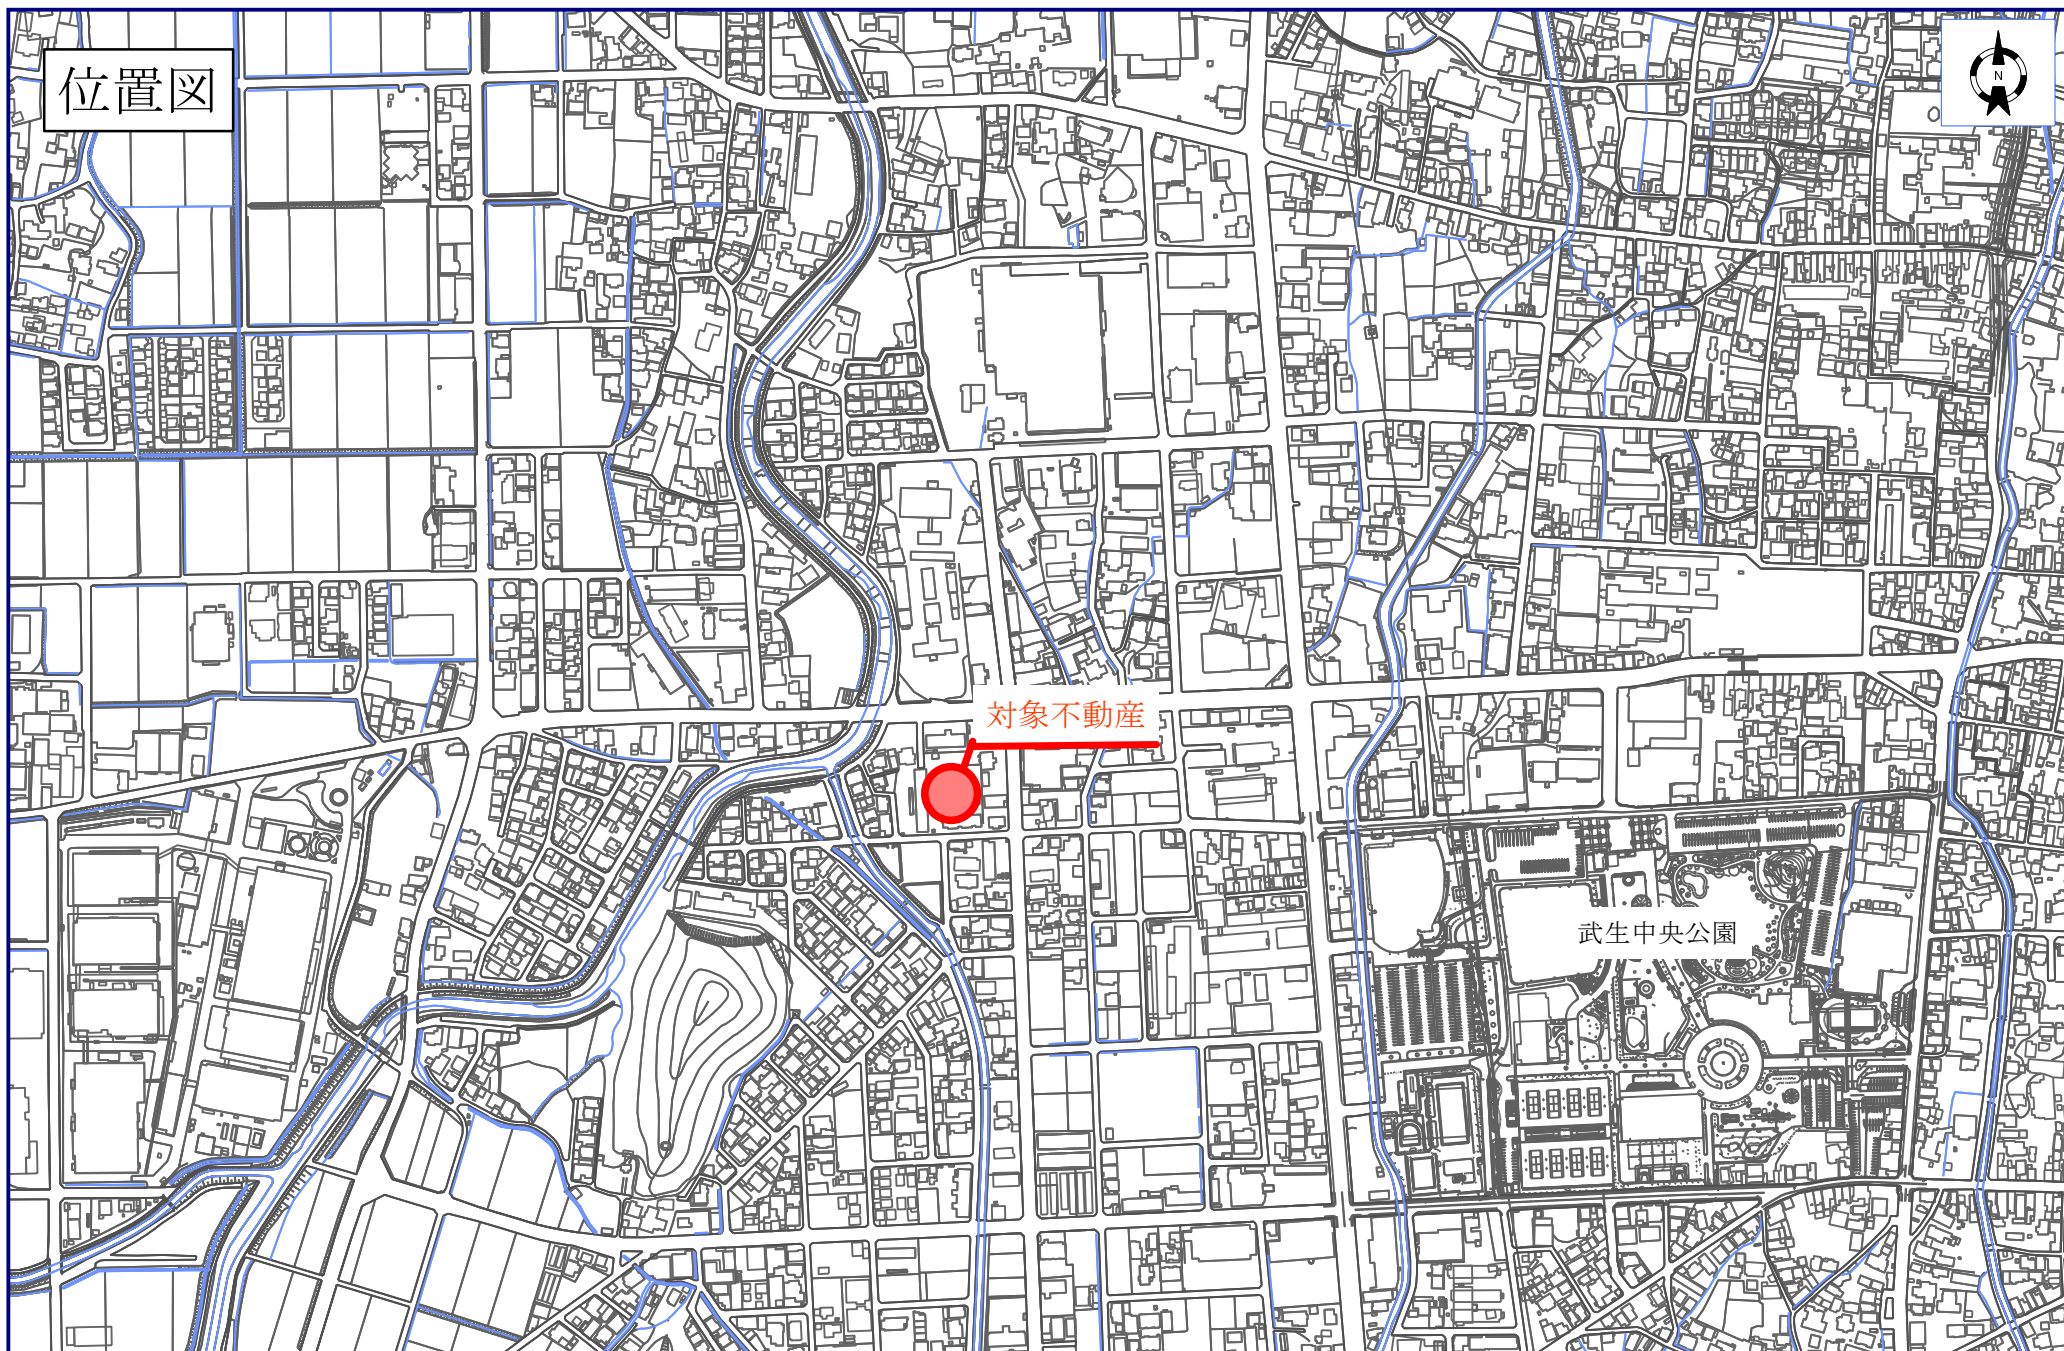


位置図

対象不動産

武生中央公園

0 1/6500 300m

附近見取図

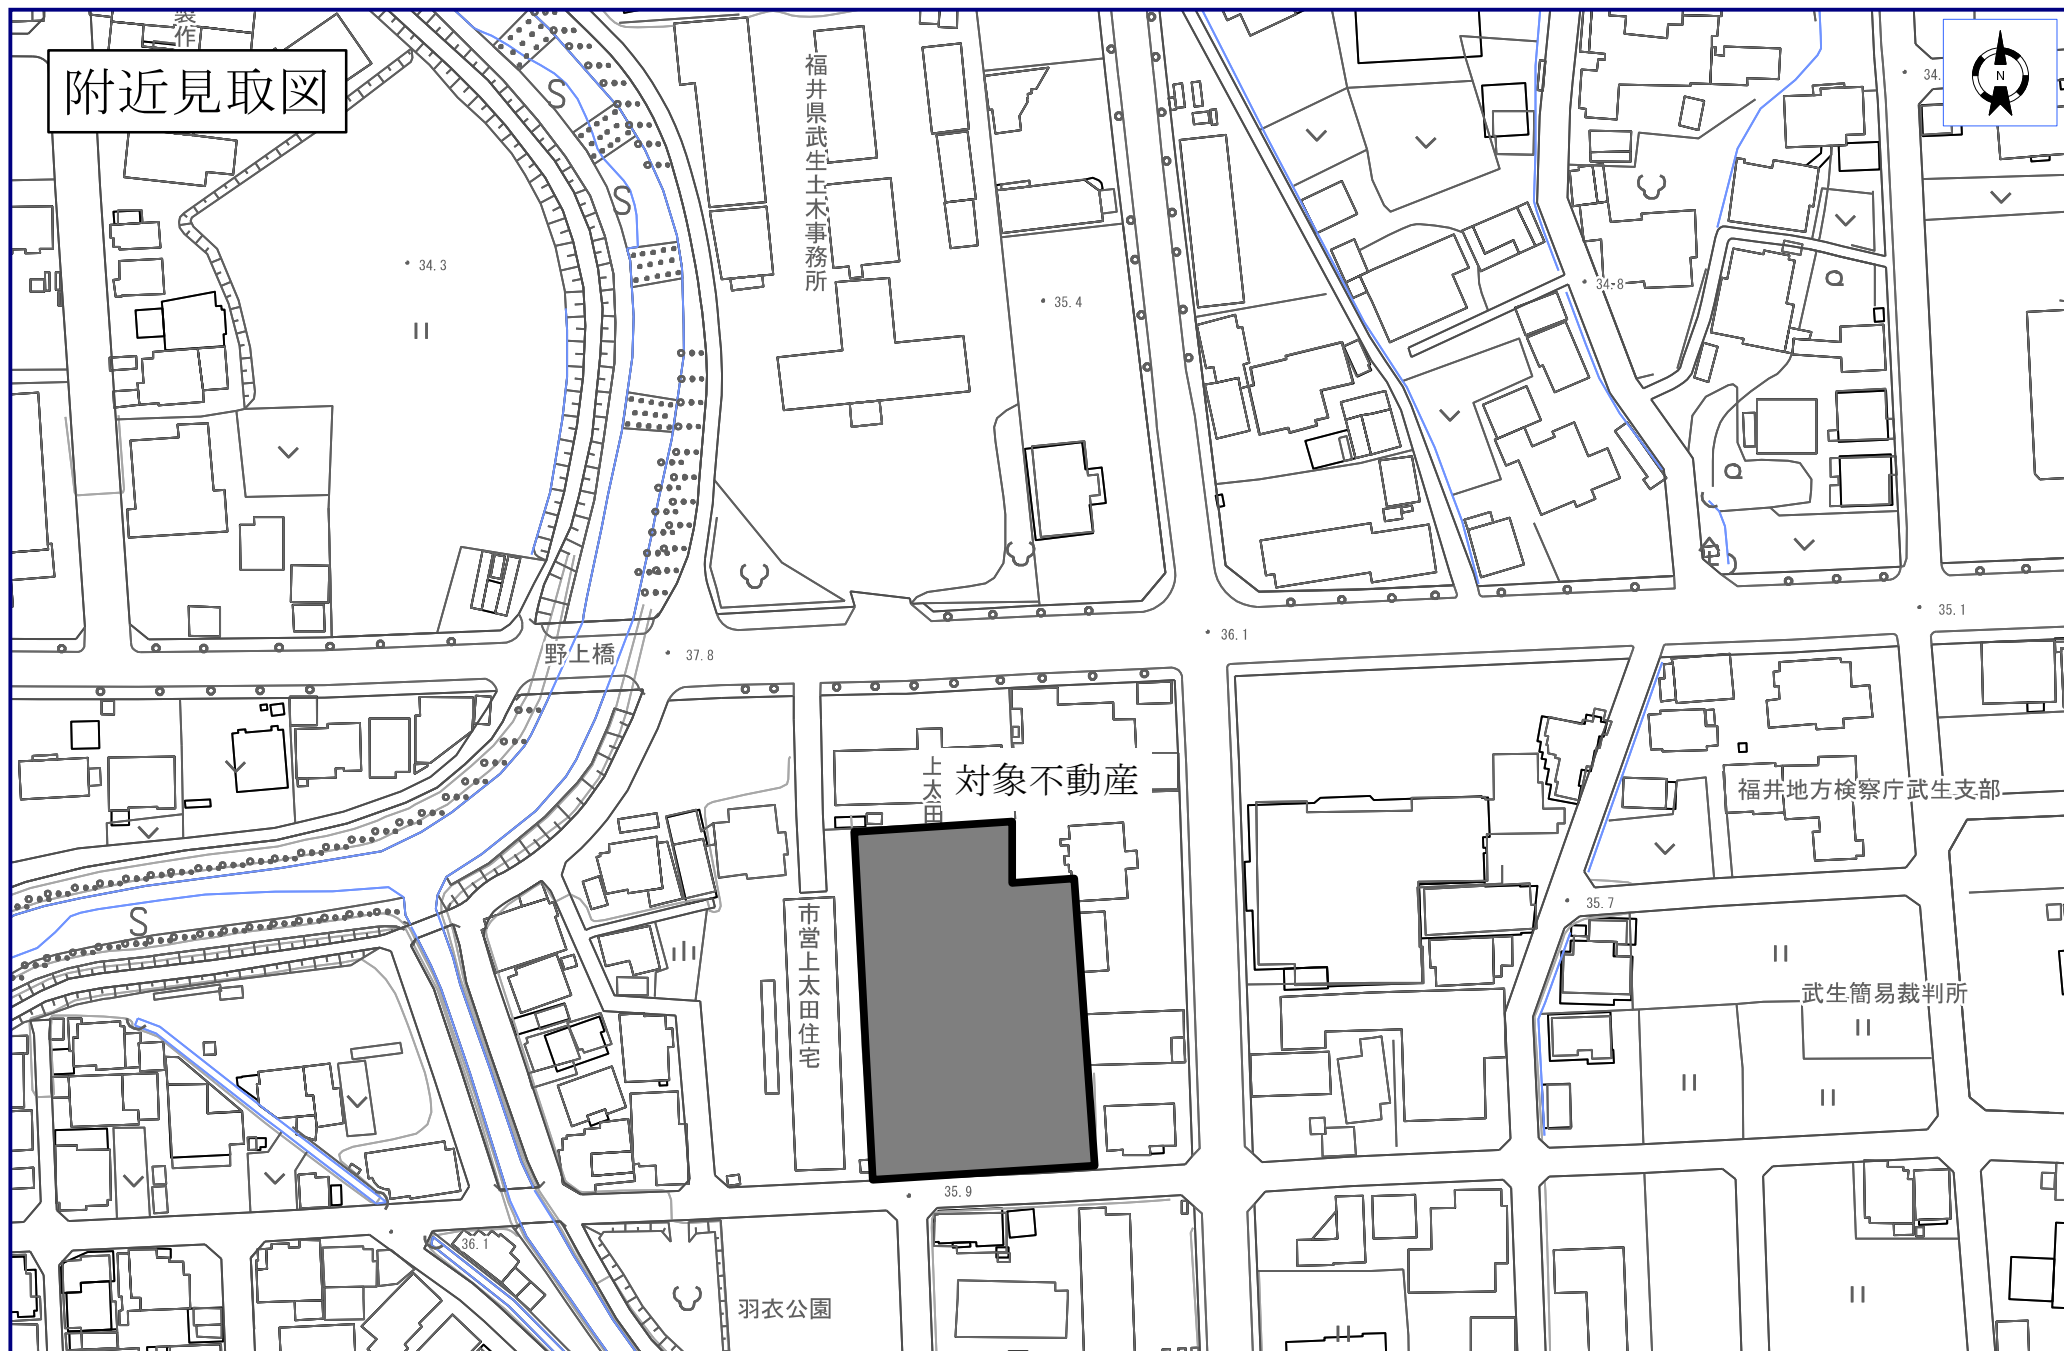

0 1/1500 80m



求 積 表

地 番	㉠ 3-1			
NO	Xn	Yn	Yn+1-Yn-1	Xn·(Yn+1-Yn-1)
K1	-10935.107	13627.406	-2.923	31963.317761
K2	-10970.795	13628.073	-1.333	14624.069735
K3	-10970.817	13626.073	-20.054	220008.764118
K4	-10975.416	13608.019	-18.291	200751.334056
K5	-10977.576	13607.782	-2.190	24040.891440
K6	-10995.334	13605.829	-0.950	10445.567300
K24	-10995.349	13606.832	4.066	-44707.089034
K23	-11030.717	13609.895	5.507	-60746.158519
K22	-11032.848	13612.339	32.655	-360277.651440
K21	-11031.451	13642.550	25.944	-286199.964744
K20	-10961.158	13638.283	-10.691	117185.740178
K17	-10961.467	13631.859	-7.287	79876.210029
K18	-10934.942	13630.996	-4.453	48693.296726
合 計				-4341.672394
合 計 面 積				2170.8361970
地 積				2170.83 m ²

地 番	㉡ 3-2			
NO	Xn	Yn	Yn+1-Yn-1	Xn·(Yn+1-Yn-1)
K13	-11029.464	13684.128	19.760	-217942.208640
K14	-10969.850	13679.279	-14.807	162430.568950
K15	-10970.345	13669.321	-10.200	111897.519000
K16	-10959.677	13669.079	-31.038	340166.454726
K20	-10961.158	13638.283	-26.529	290788.560582
K21	-11031.451	13642.550	21.236	-234263.893436
K12	-11030.666	13659.519	41.578	-458633.030948
合 計				-5556.029766
合 計 面 積				2778.0148830
地 積				2778.01 m ²


地 番	㉢ 3-3			
NO	Xn	Yn	Yn+1-Yn-1	Xn·(Yn+1-Yn-1)
K6	-10995.334	13605.829	-1.402	15415.458268
K7	-10995.319	13605.430	-0.491	5398.701629
K8	-11000.577	13605.338	0.714	-7854.411978
K9	-11010.655	13606.144	2.602	-28649.724310
K10	-11031.055	13607.940	4.304	-47477.660720
K11	-11032.935	13610.448	4.399	-48533.881065
K22	-11032.848	13612.339	-0.553	6101.164944
K23	-11030.717	13609.895	-5.507	60746.158519
K24	-10995.349	13606.832	-4.066	44707.089034
合 計				-147.105679
合 計 面 積				73.5528395
地 積				73.55 m ²

座 標 系	世界測地系第VI系 (測地成果2011)
測量年月日	令和6年10月9日

総合計面積 5022.4039195 m²

既知点	点 名	X座標	Y座標	備 考
街区三角点	1015A	-10932.058	13701.709	金属標 (歩道コンクリート)
補助点	2A487	-11025.552	13705.810	金属標 (歩道排水縁)
登記引照点	IN1	-11037.075	13644.162	鉄 釘 (門型側溝)

地番	3-1, 3-2, 3-3	地積測量図
土地の所在	越前市上太田町	

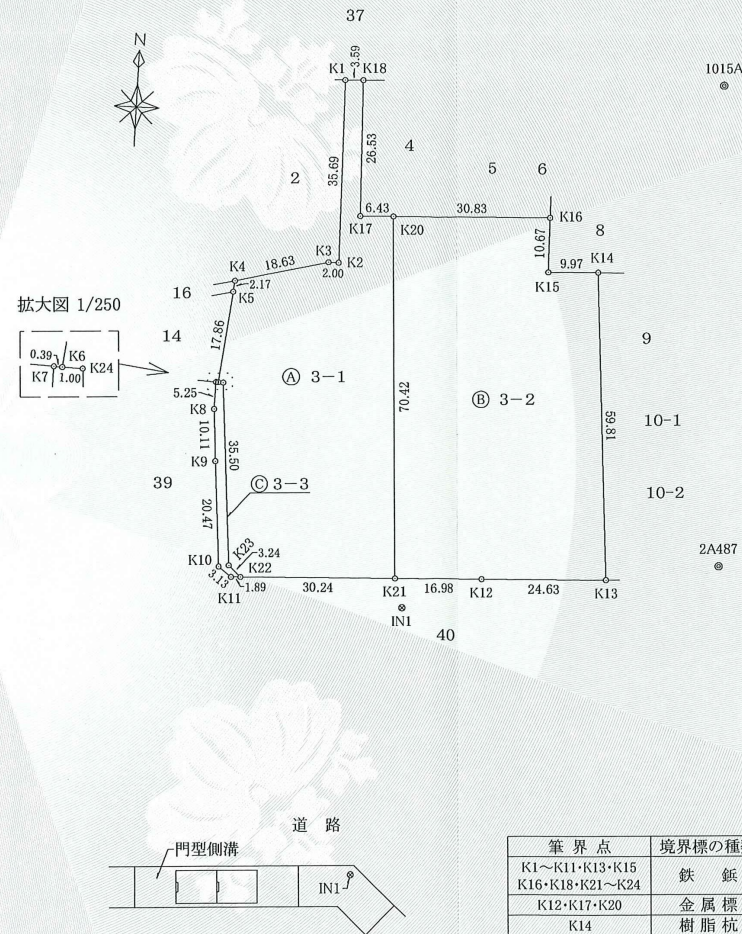

作 成 者 一般社団法人 福井県第一公共嘱託登記土地家屋調査士協会
土地家屋調査士 田 中 一 郎 (令和6年10月17日作成)

嘱 託 者 越前市長 山 田 賢 一

縮 尺 1/1000