


武生中央公園 屋内催事場(まさかりどんの館)

(外観イメージパース)




(パース視点)

(1F 平面図)

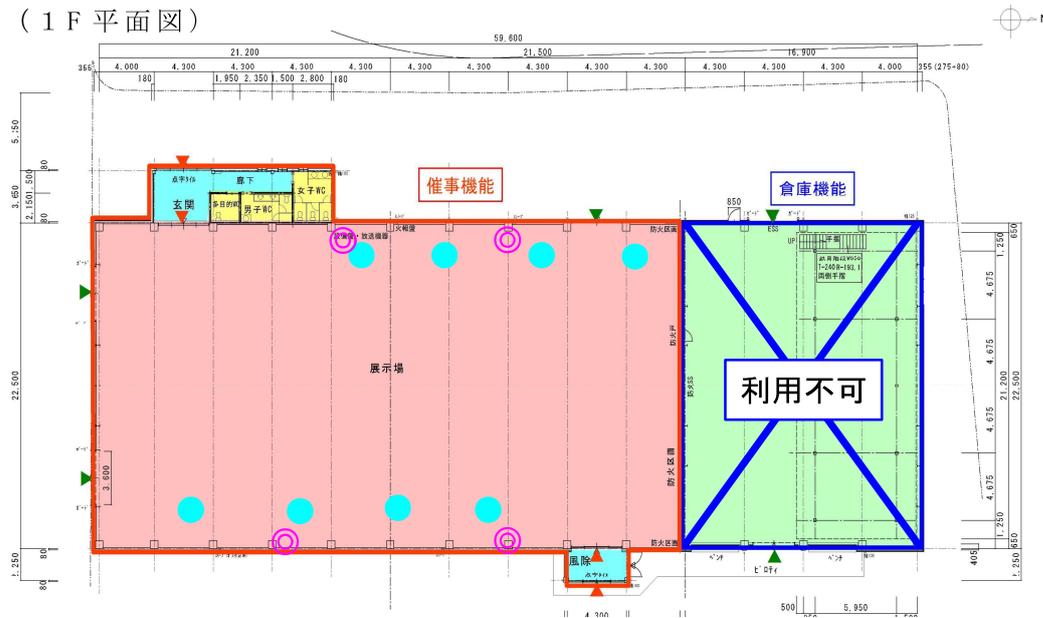

- ←散水栓と排水接続口あり
※排水接続口は蓋付きホース排水金物となる
- ◎ ←イベント用分電盤内に2P15Aのコンセントあり

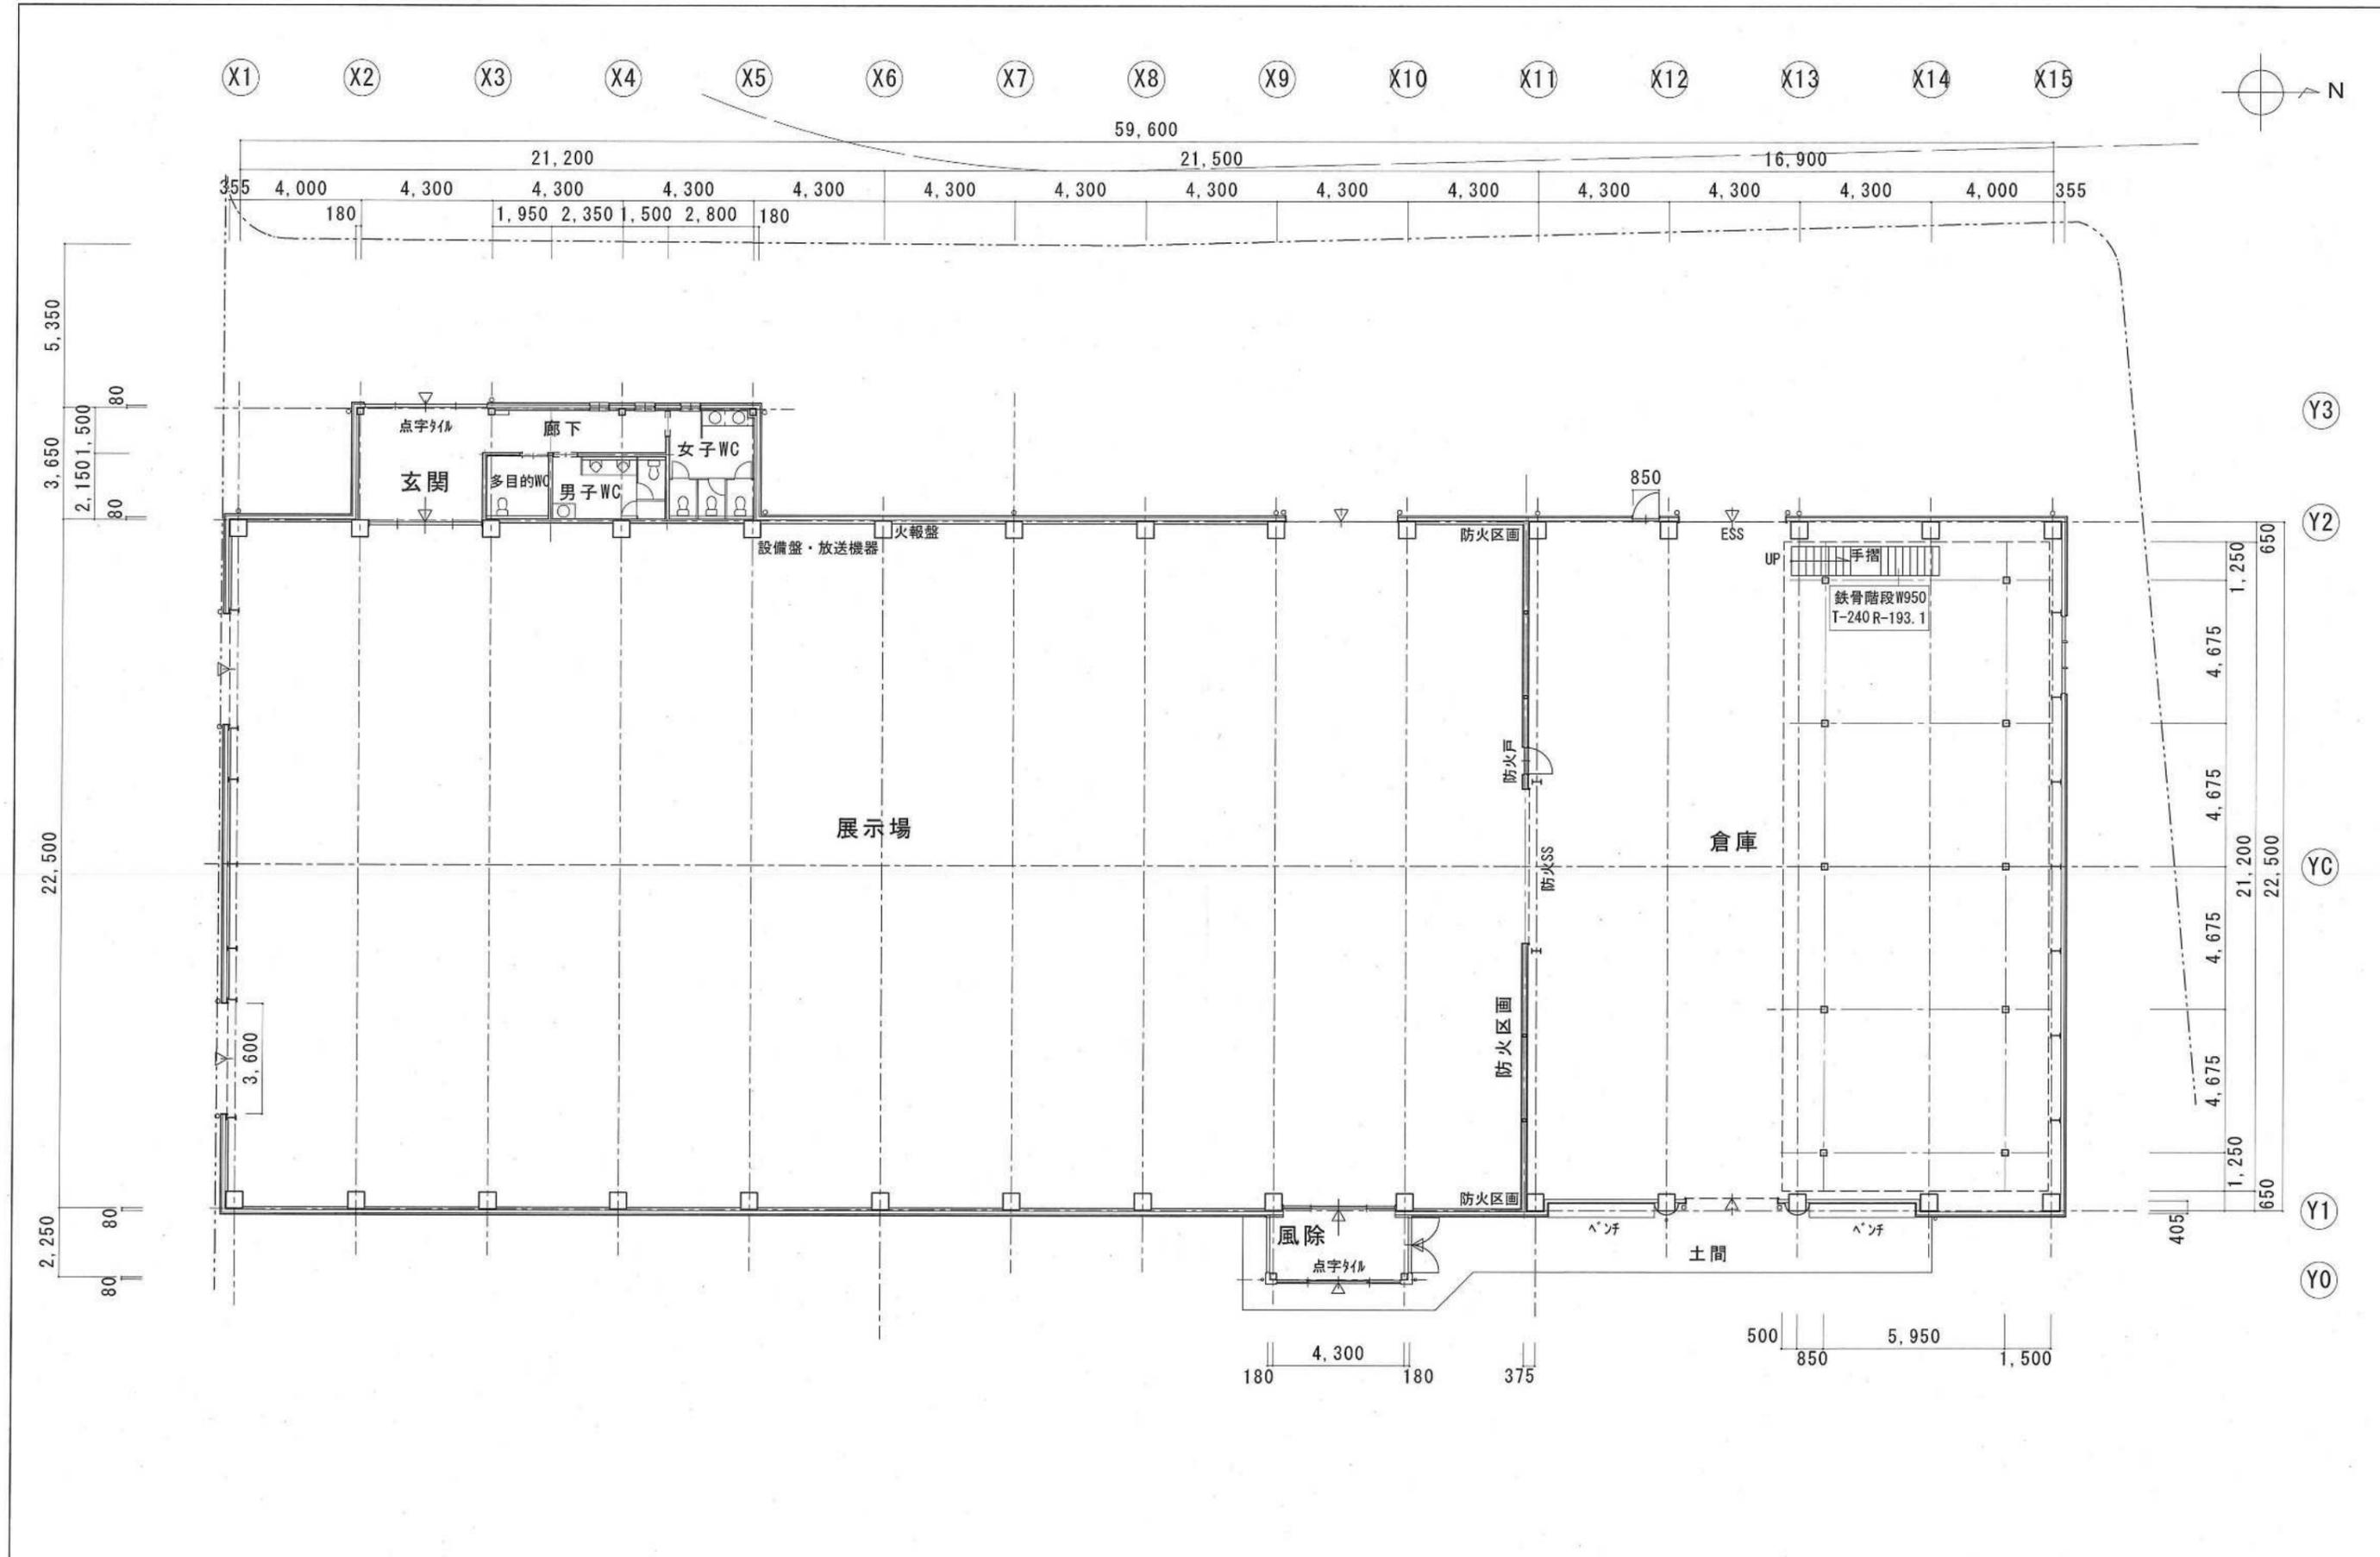

1階平面図 1/200