



位置図

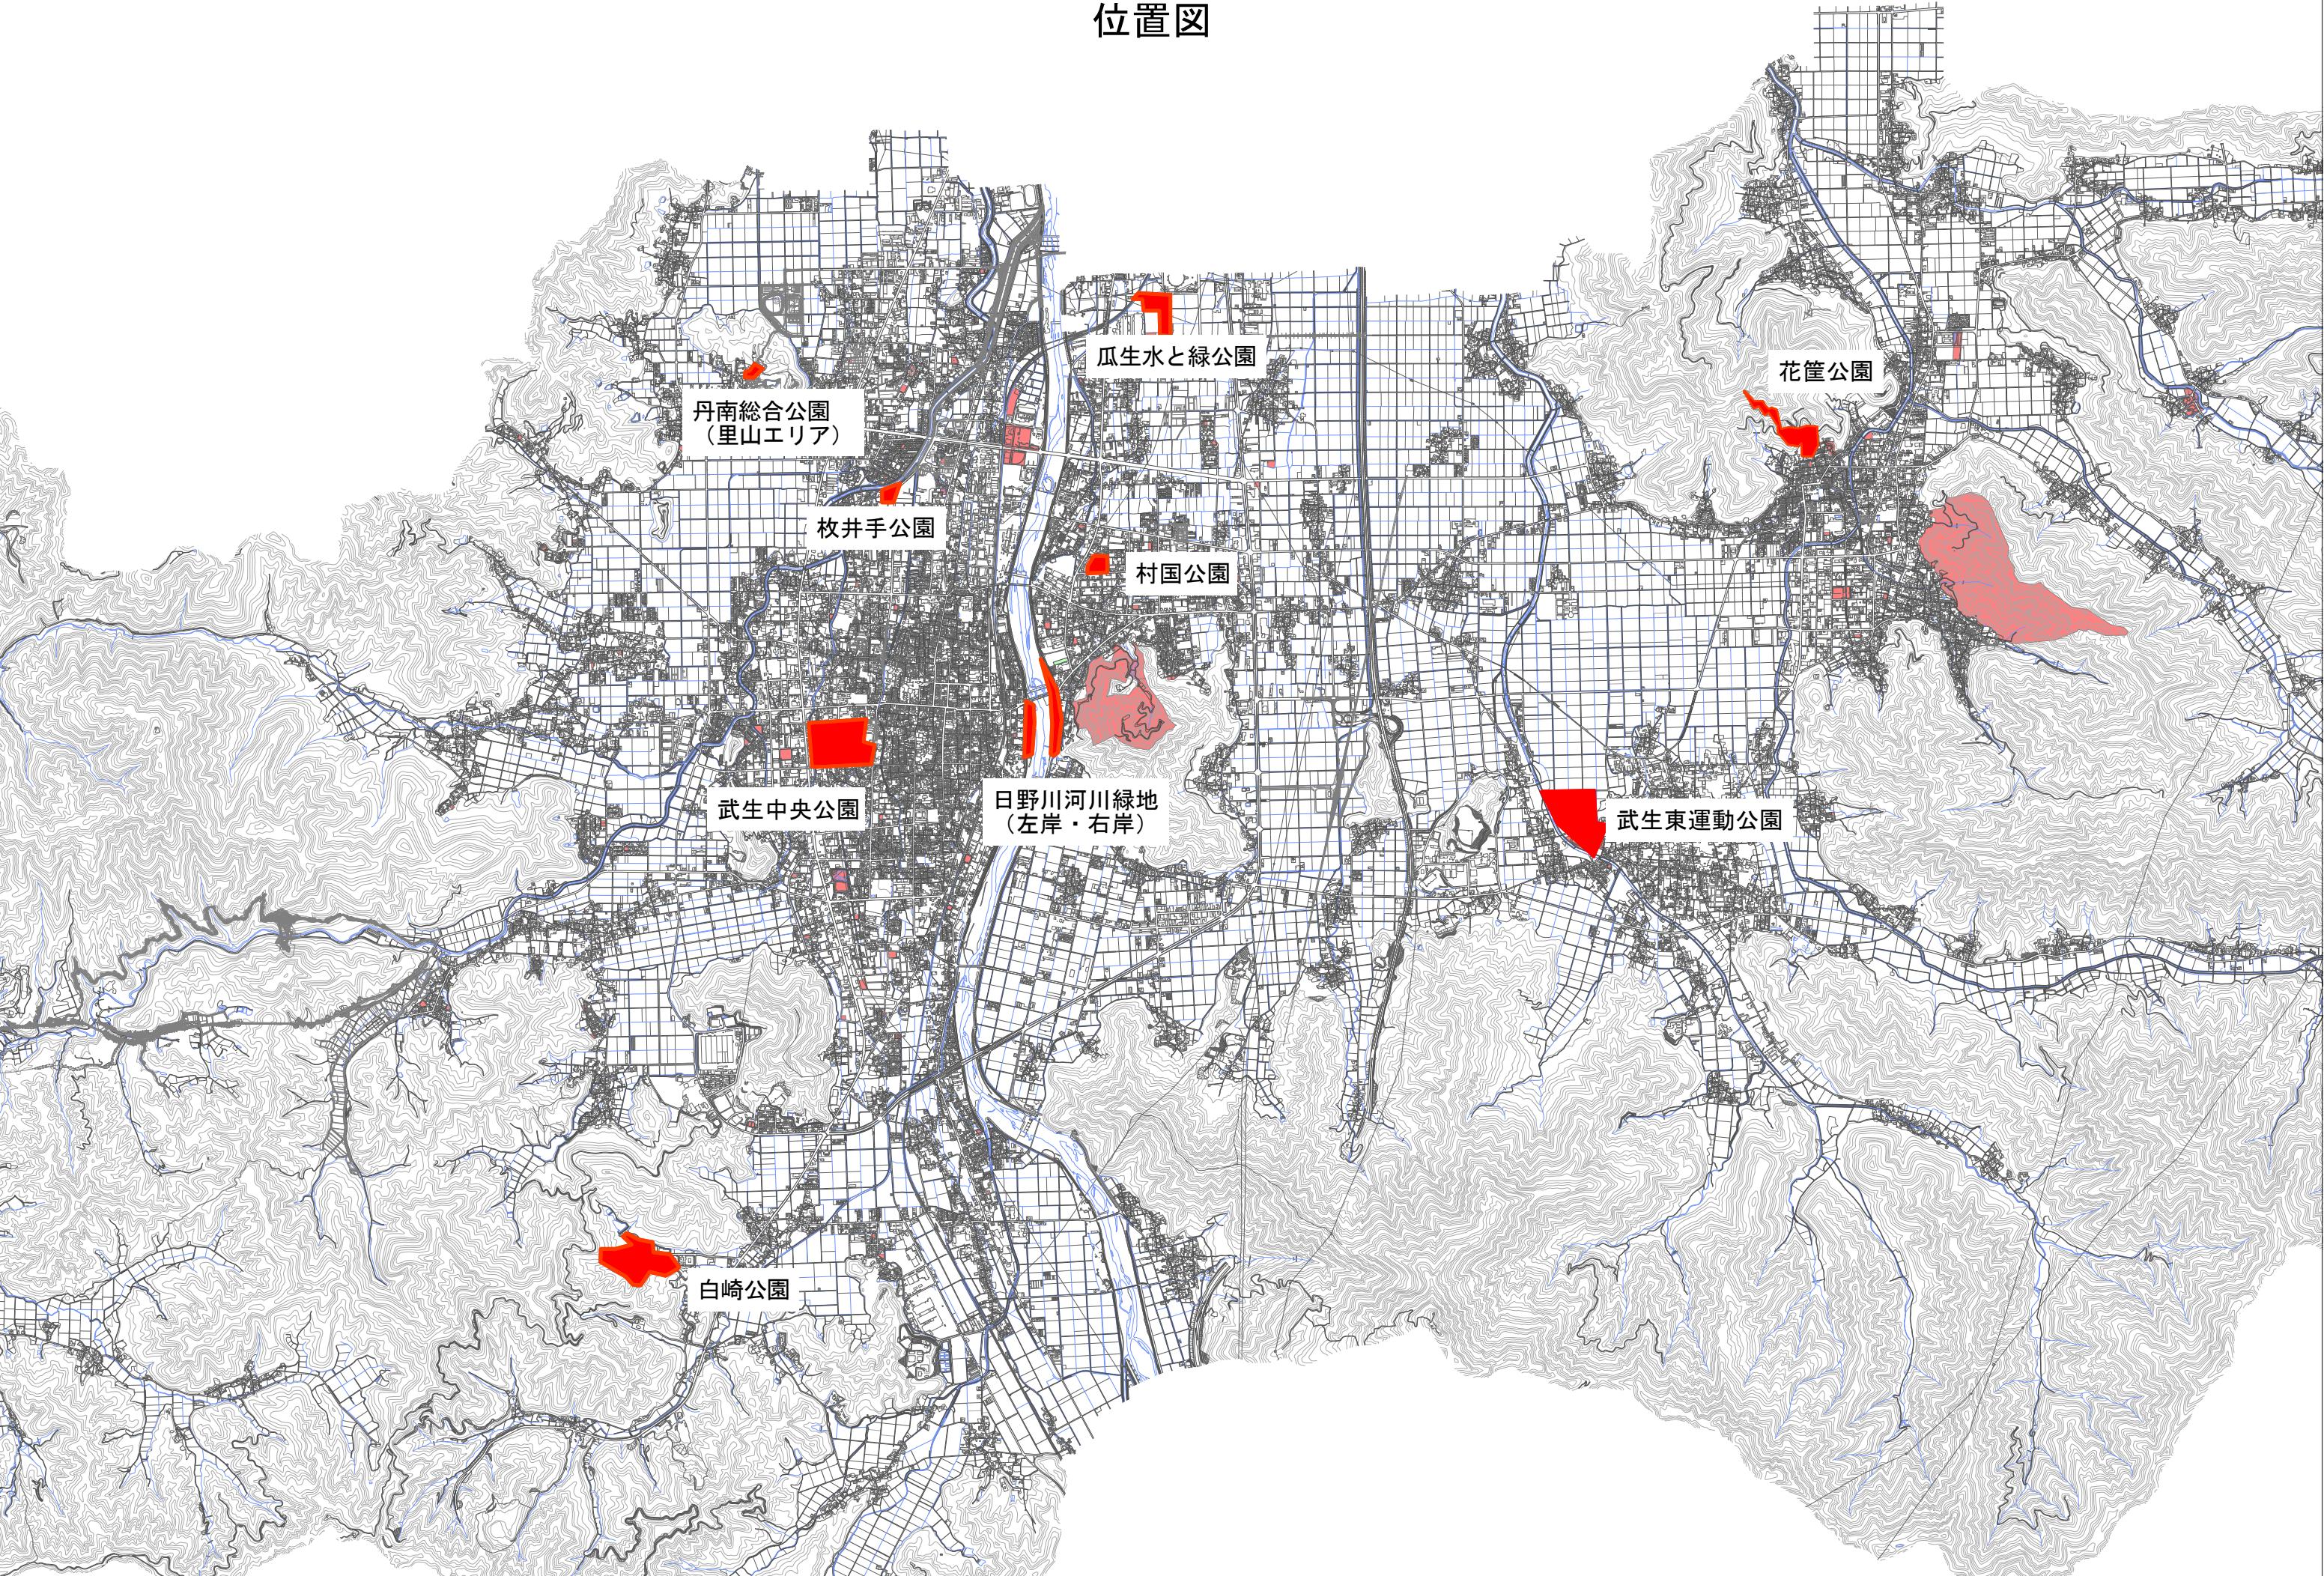

施設名：武生中央公園


(物件番号1, 2, 3, 4, 5)

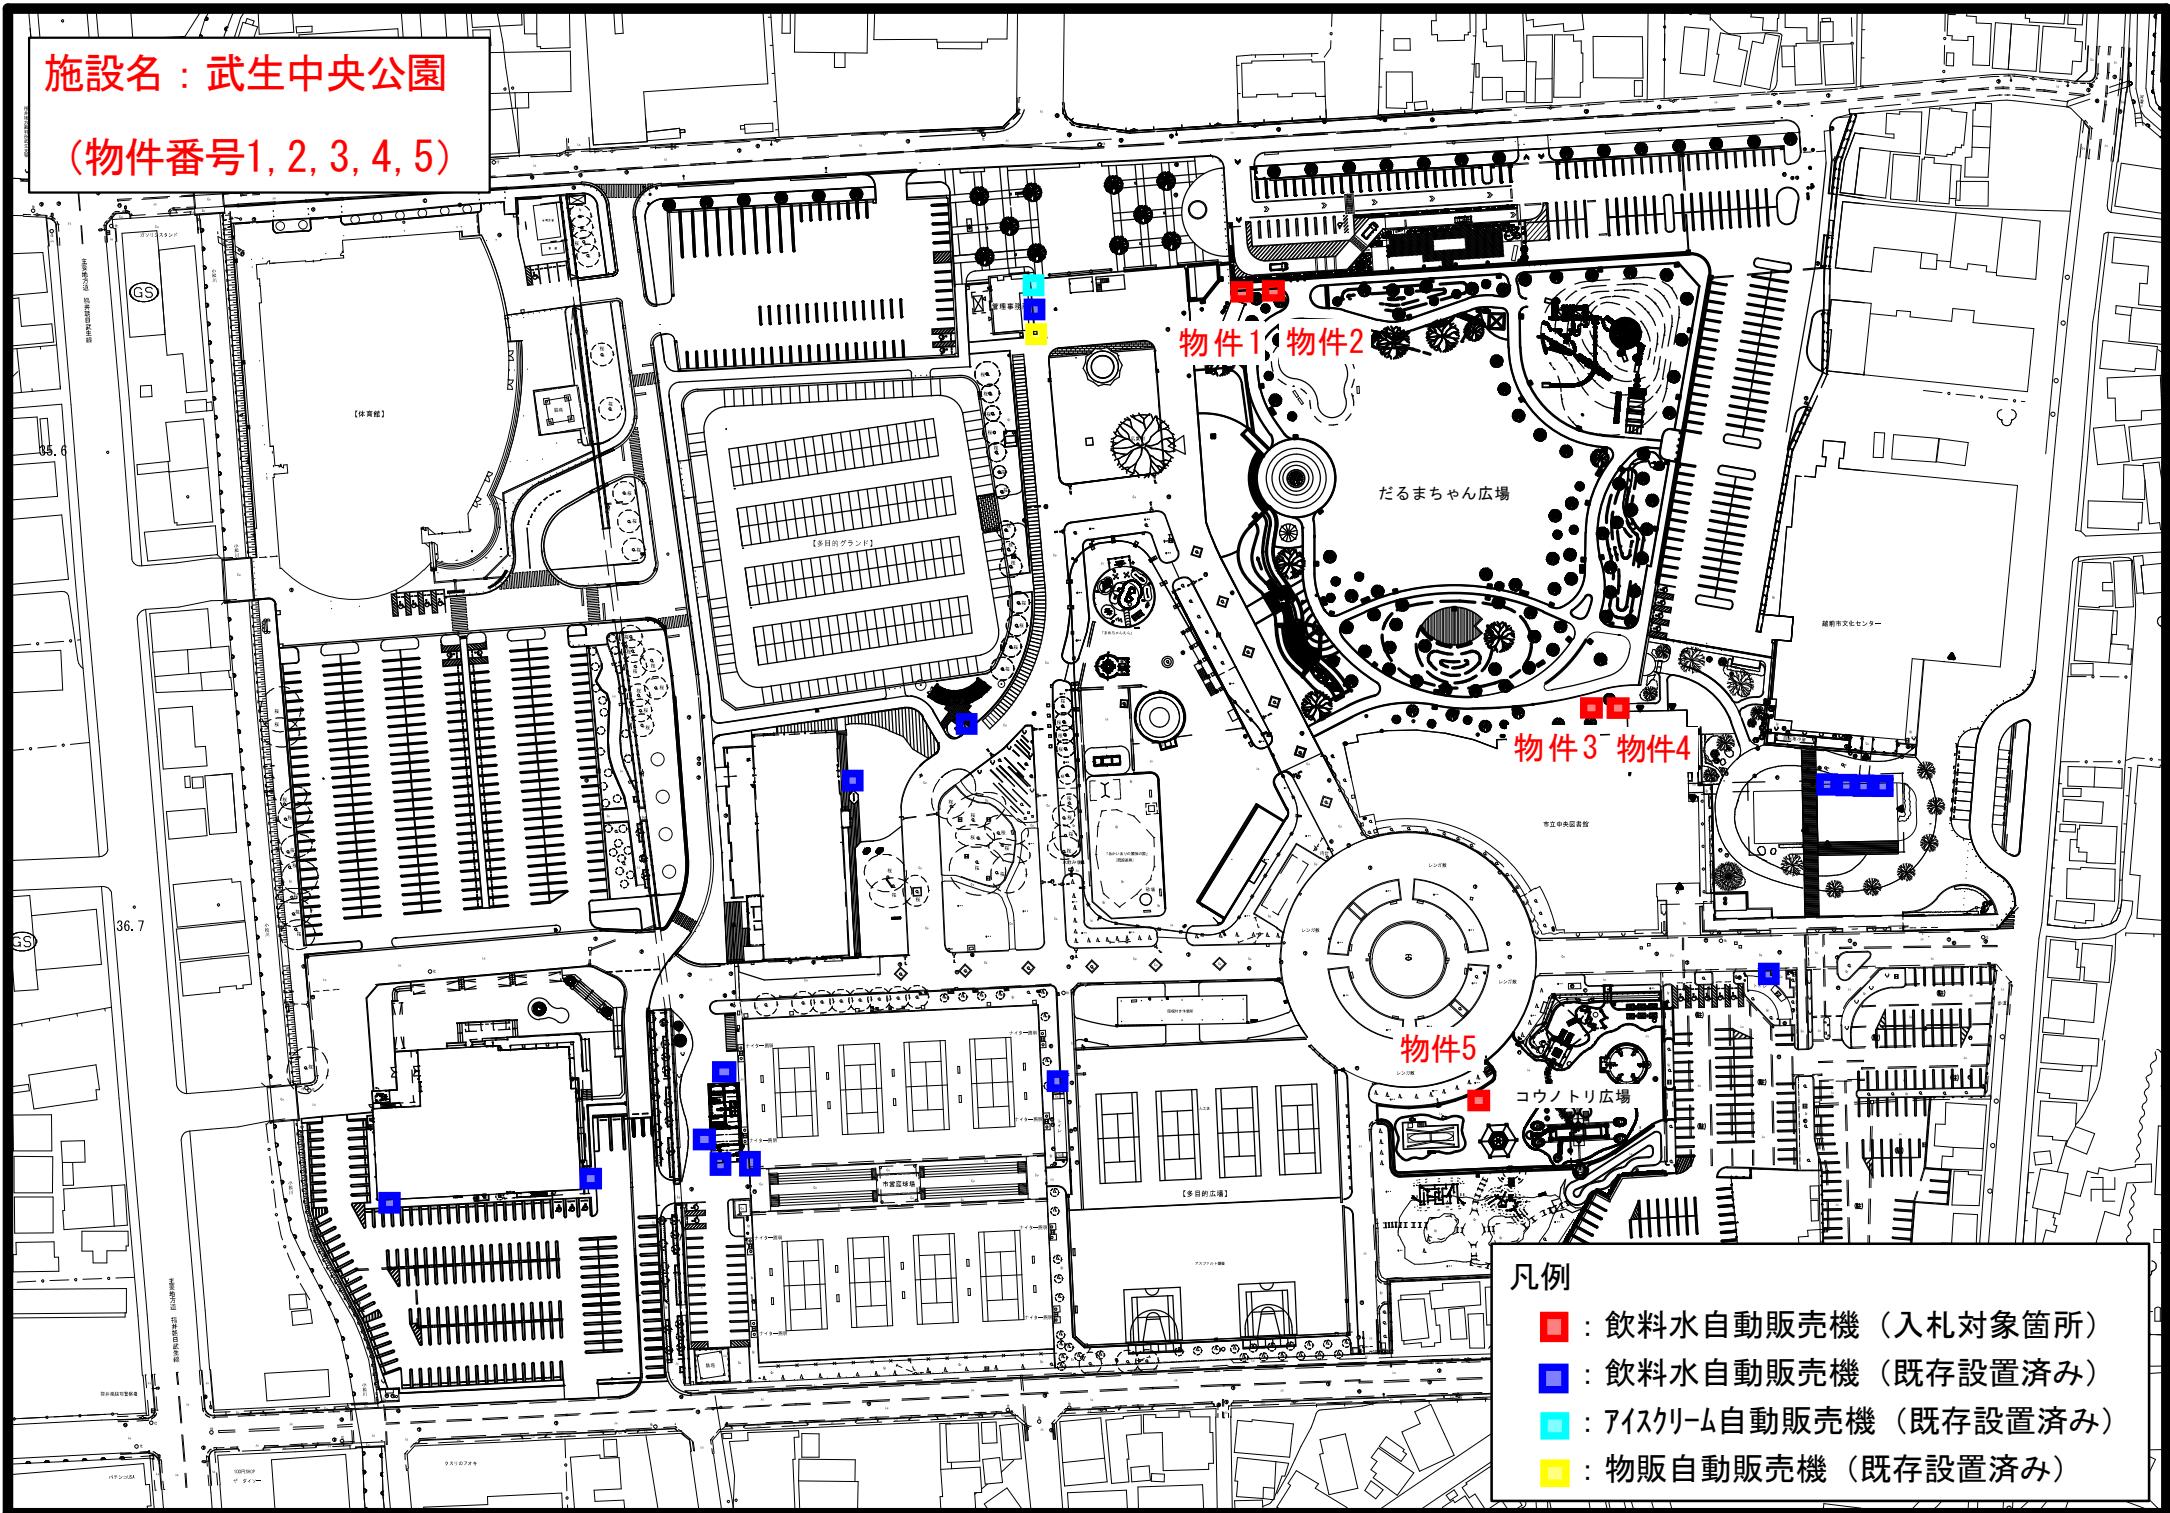


施設名：瓜生水と緑公園

(物件番号6)

(株) レンゴーサービス福井(営業所)

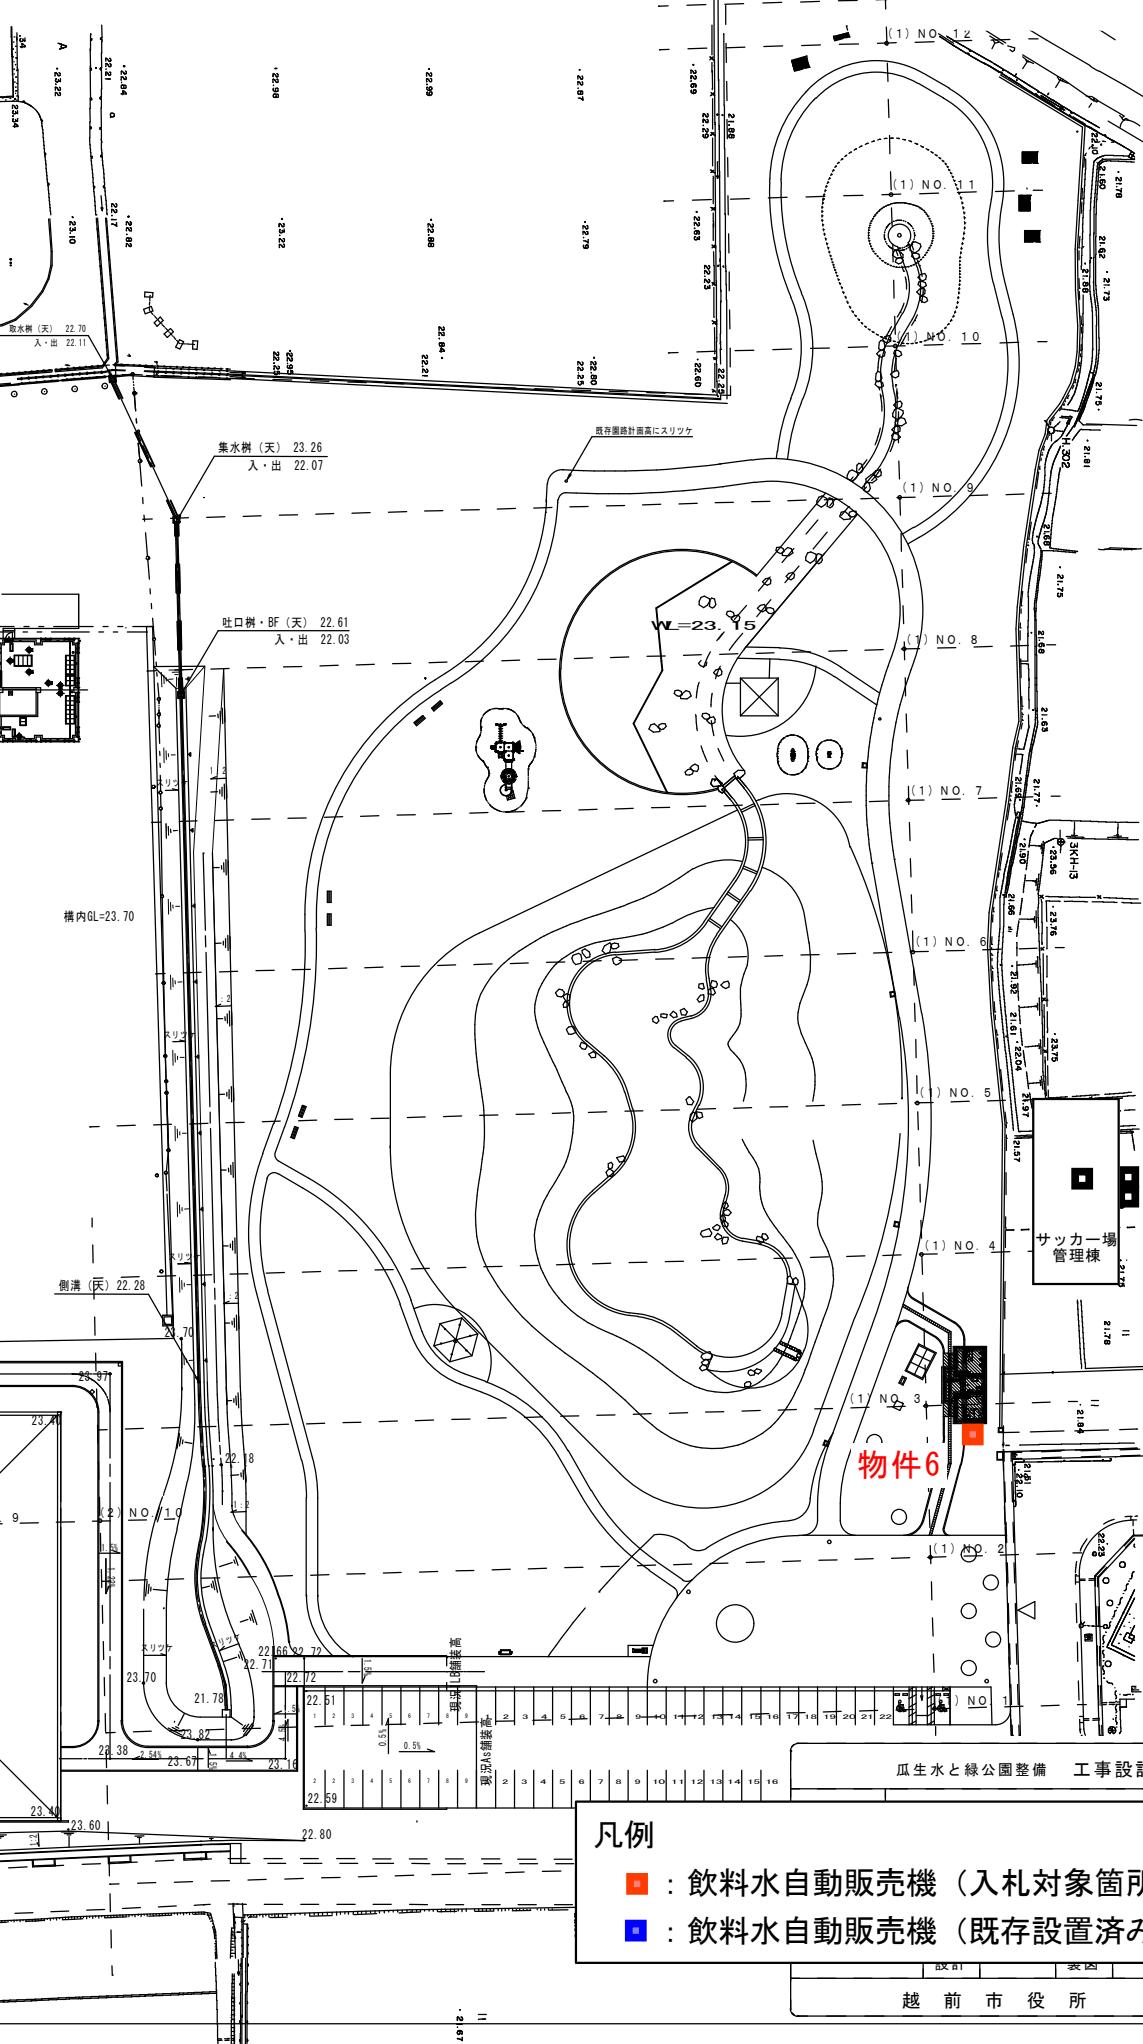


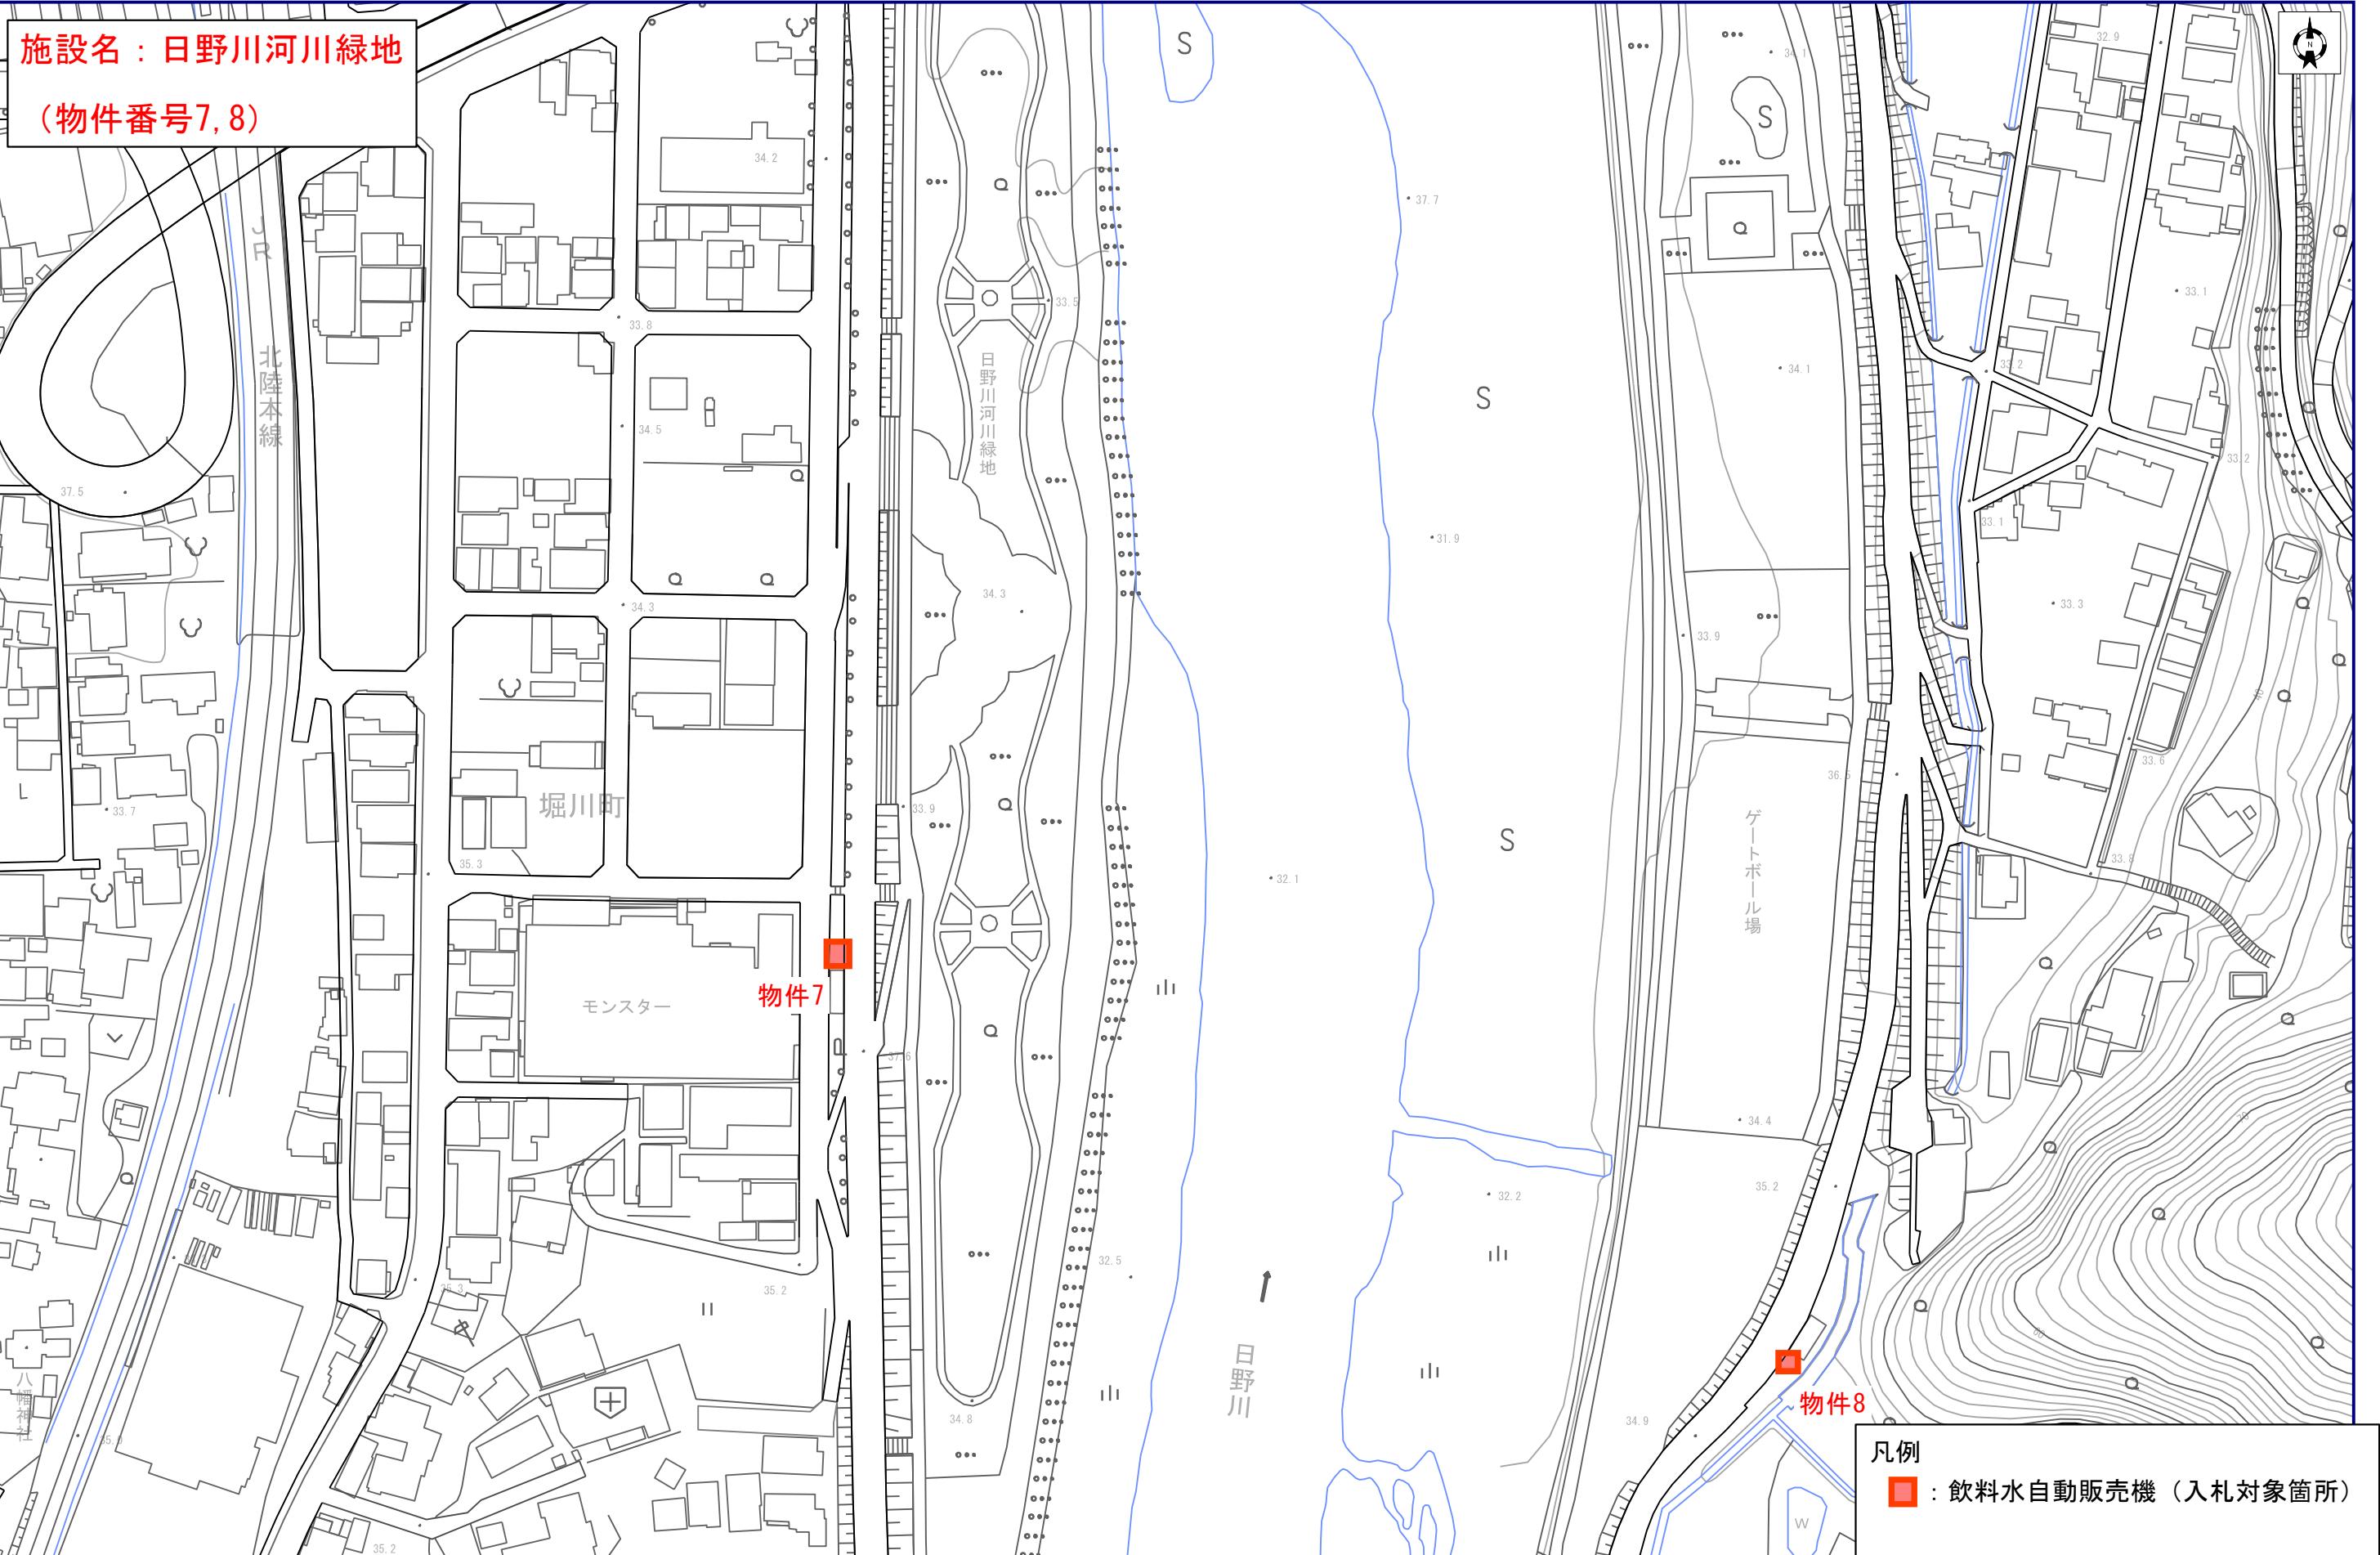


1/1600

0 80m



施設名：村国公園
(物件番号9)

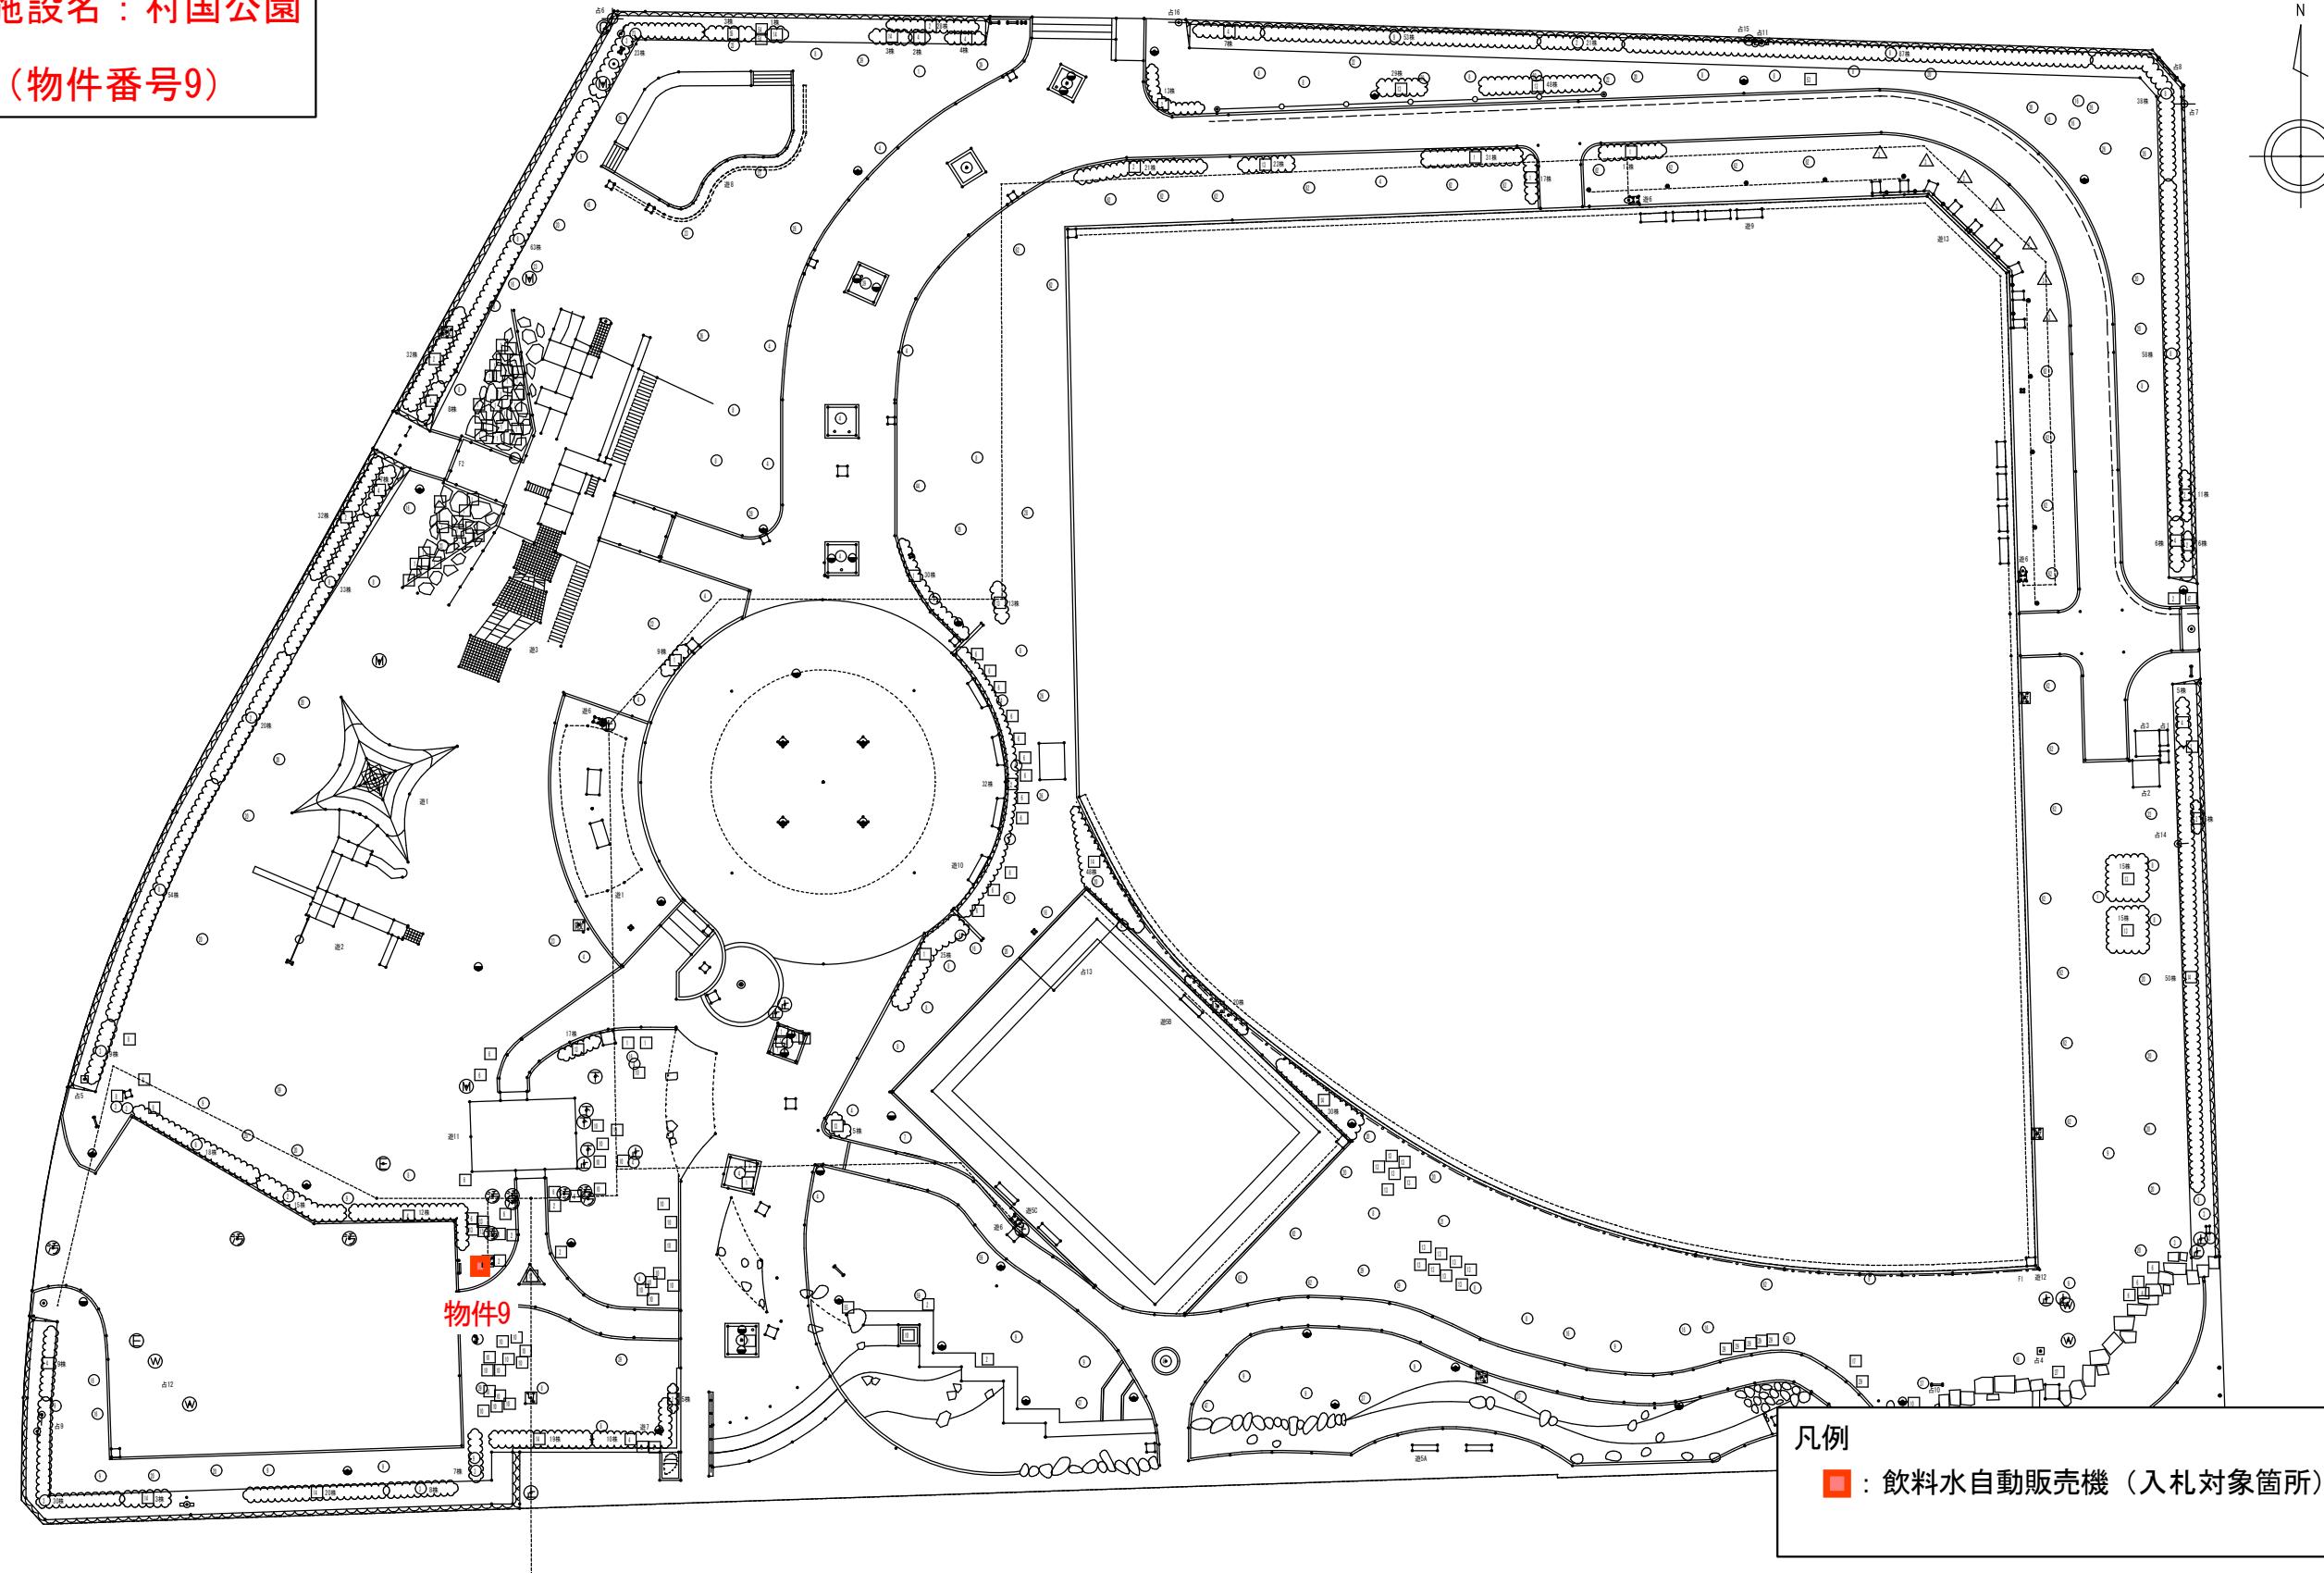

0 10 20 30m
S=1:500

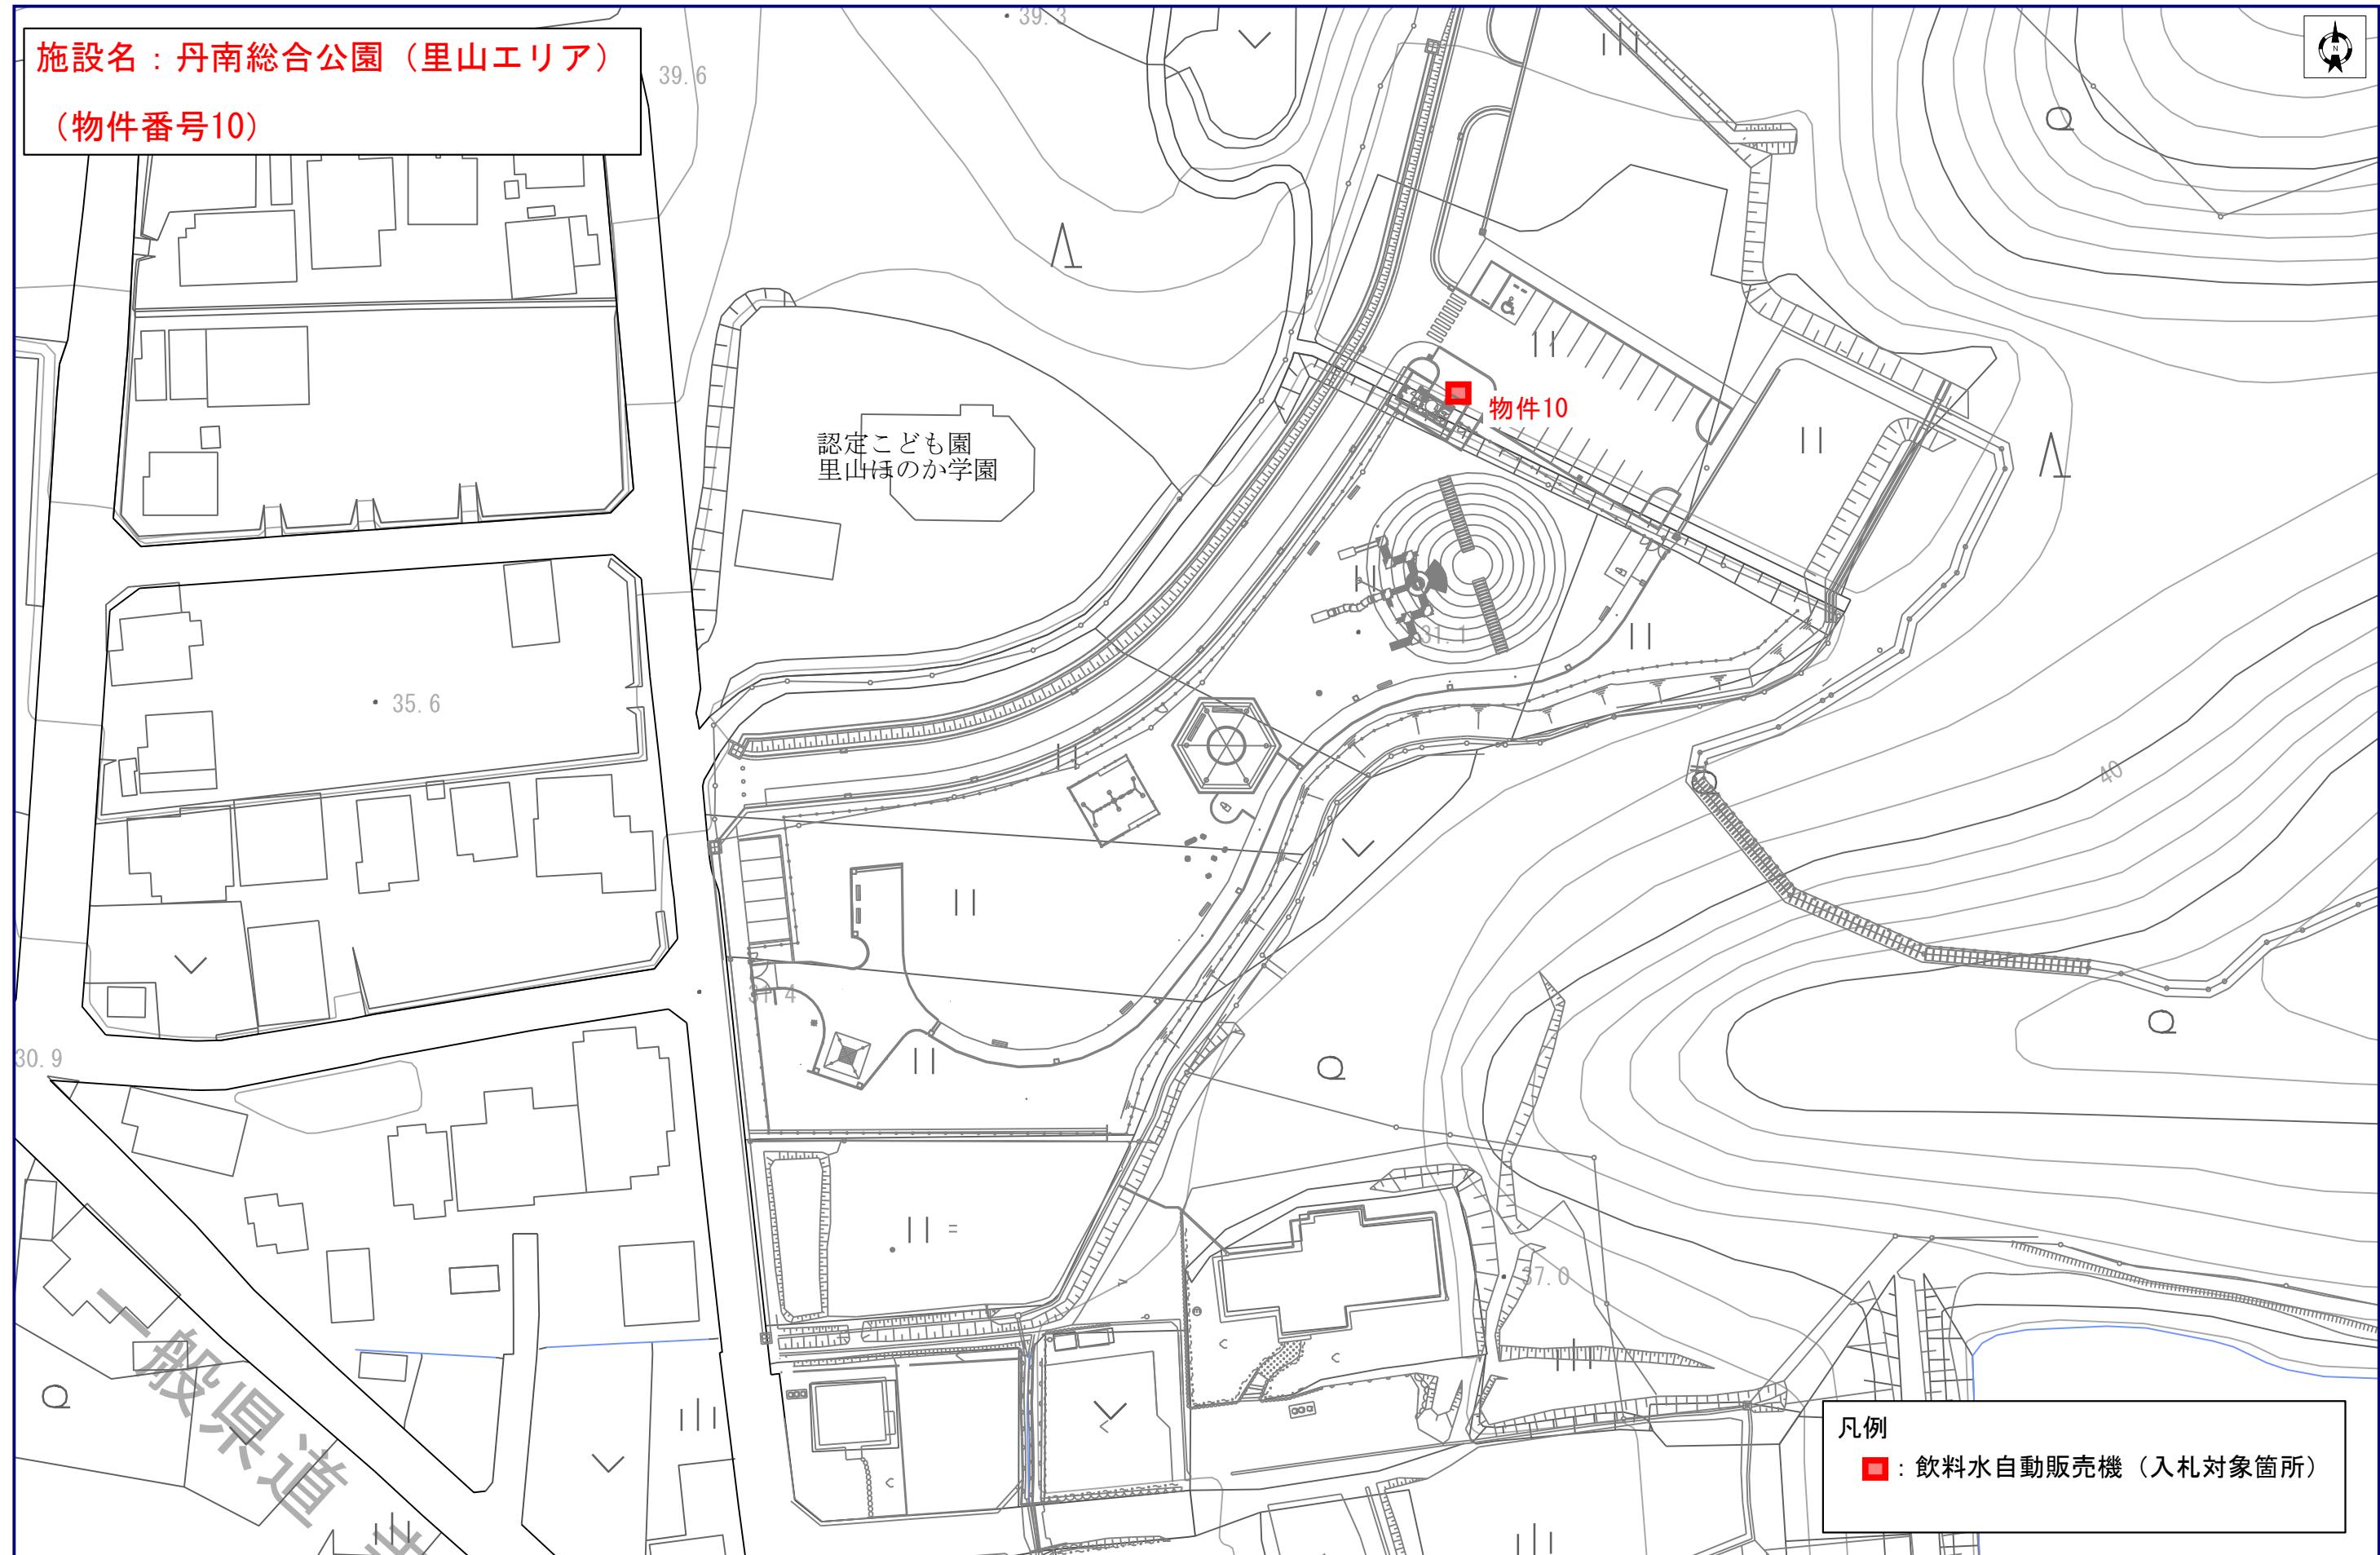



施設名：武生東運動公園
(物件番号11)

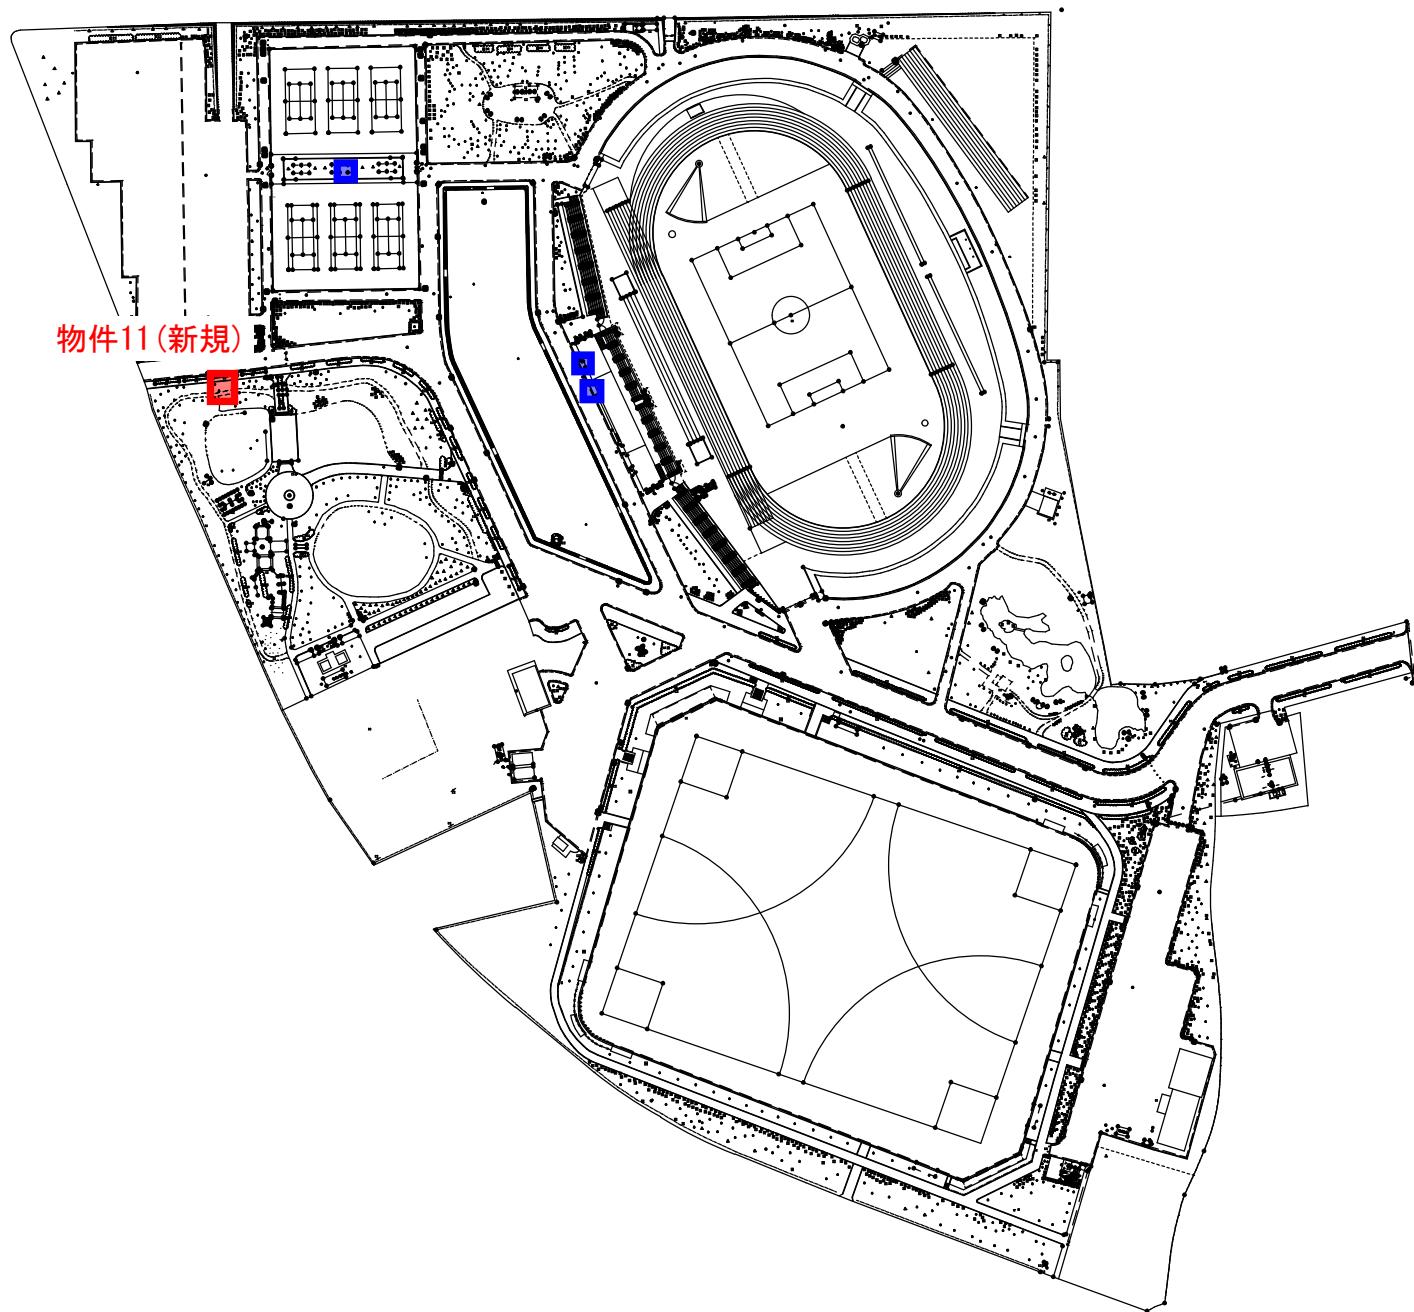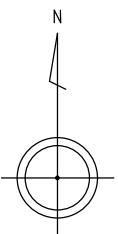

凡例

- : 飲料水自動販売機（入札対象箇所）
- : 飲料水自動販売機（既存設置済み）

施設名：白崎公園
(物件番号12)

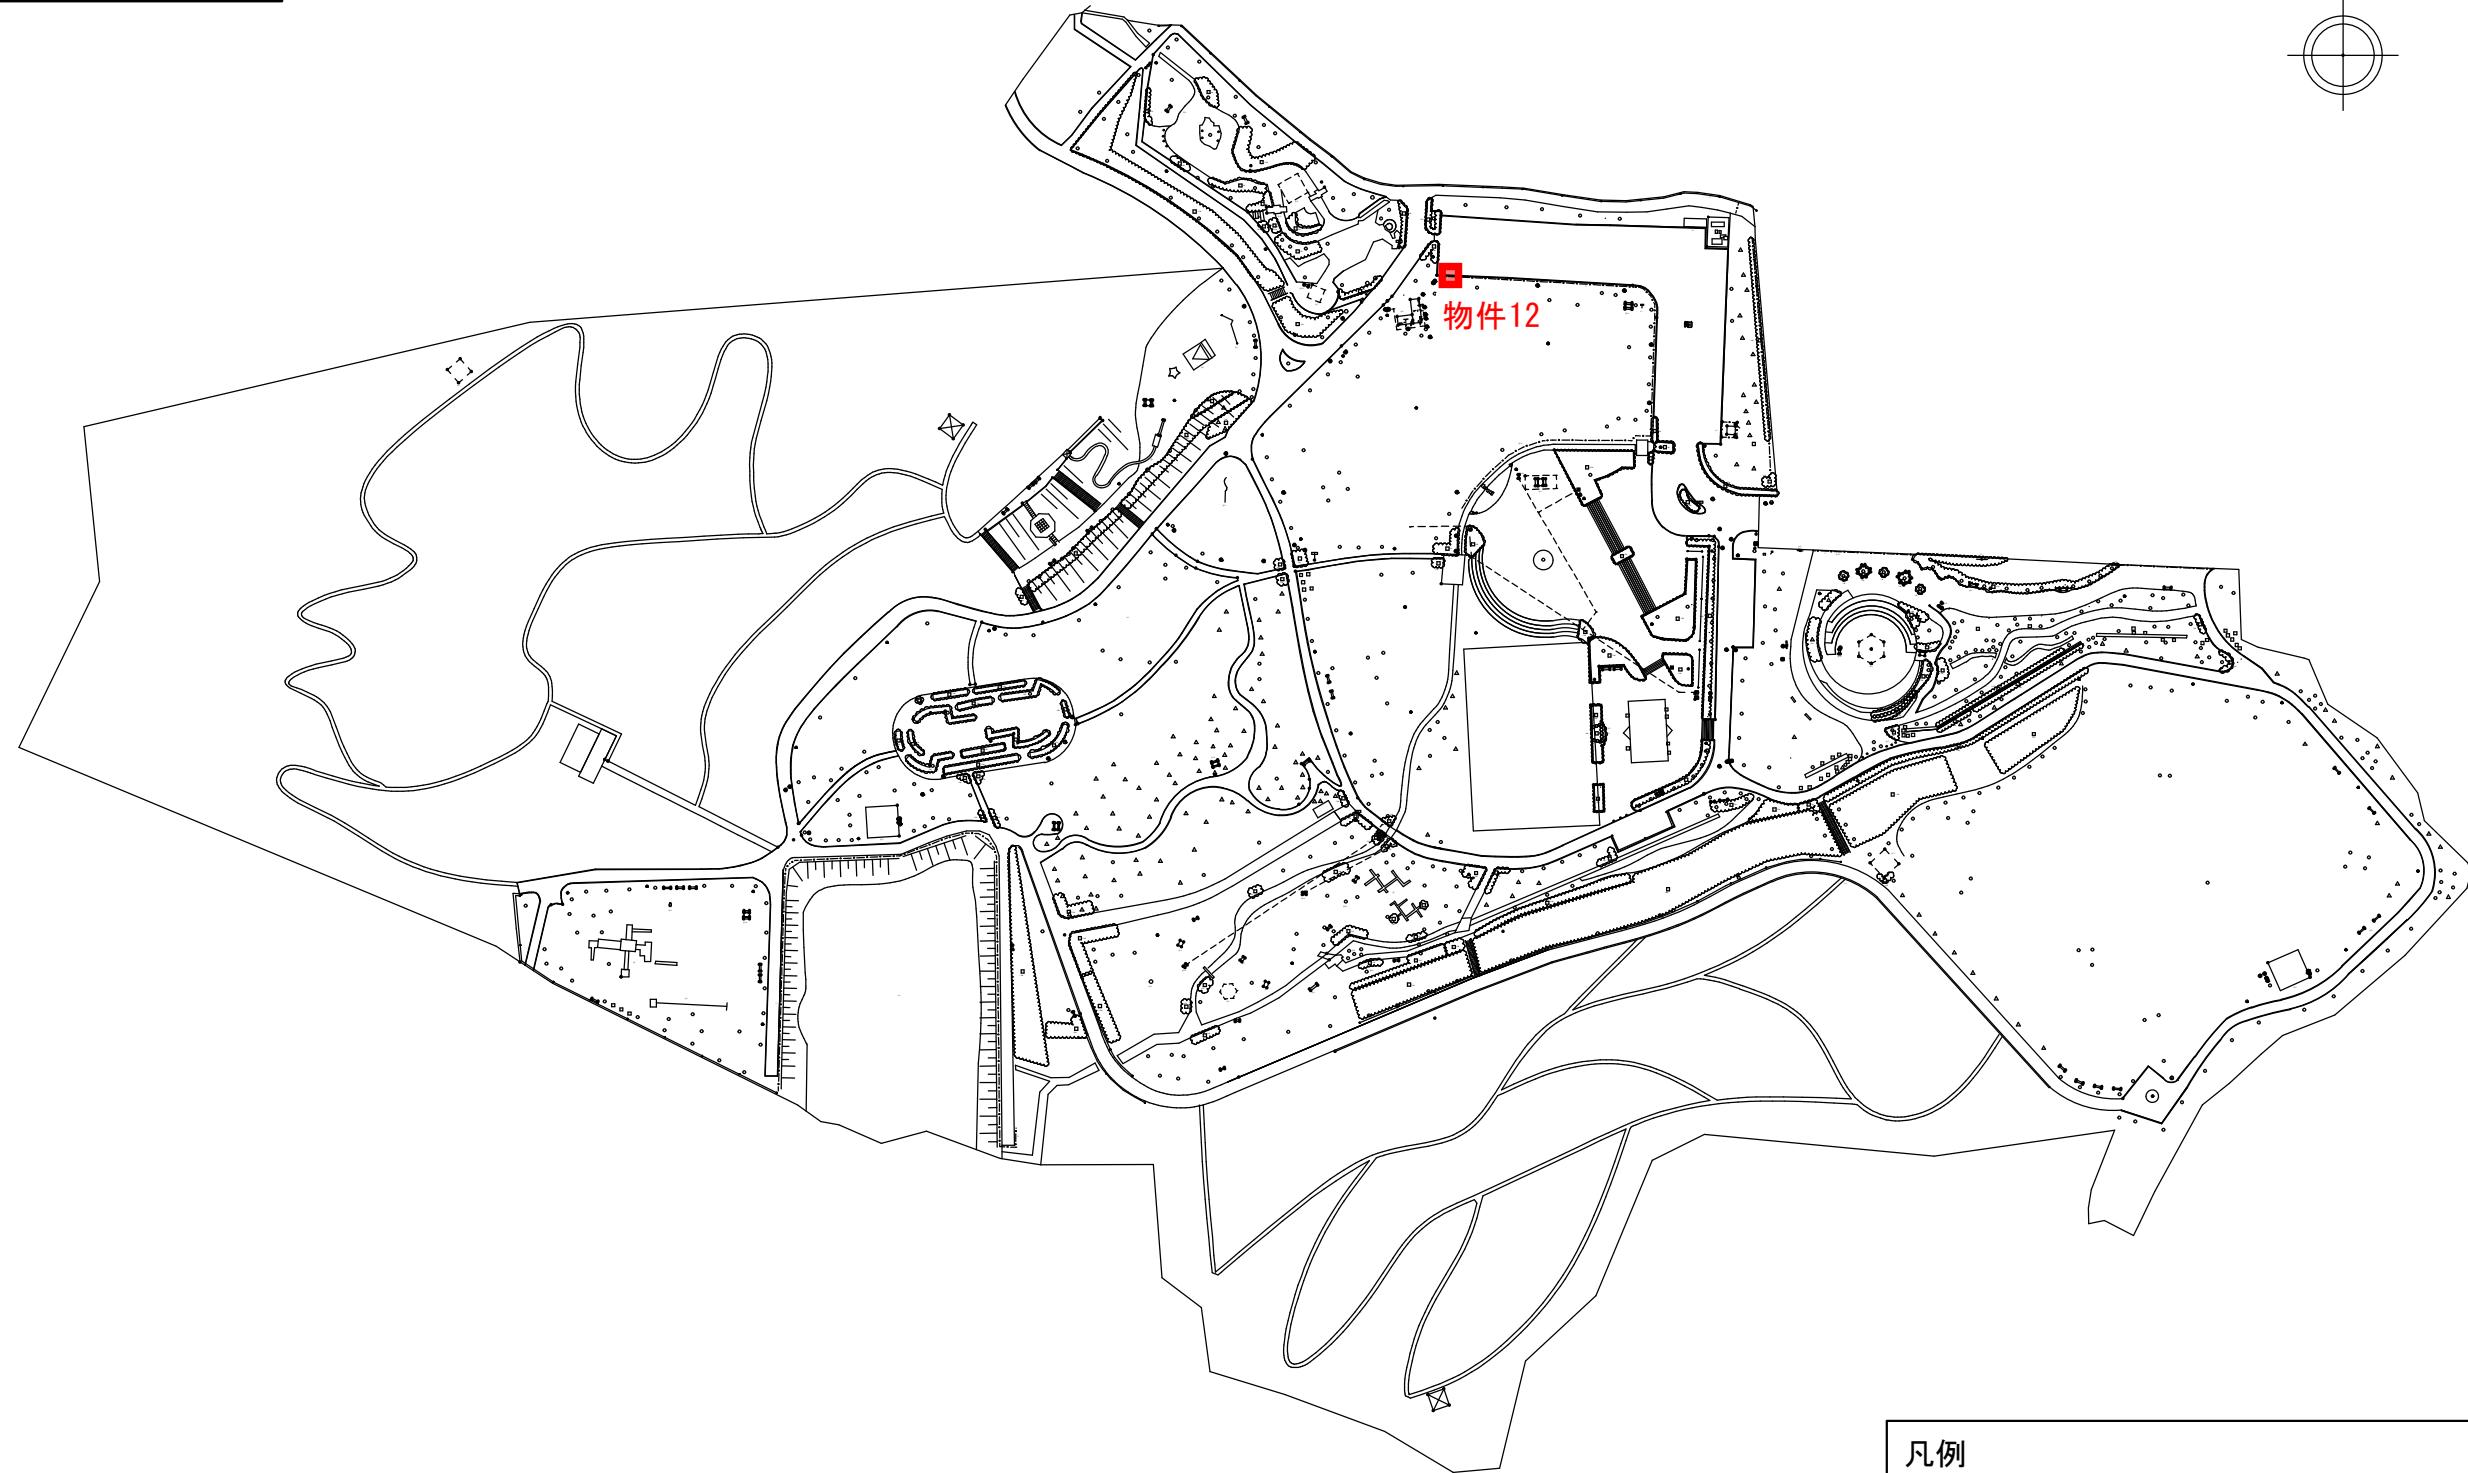
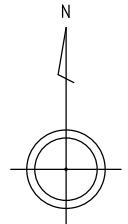


凡例

■：飲料水自動販売機（入札対象箇所）

0 20 100 200m
S=1:1,000


施設名：枚井手公園
(物件番号13)

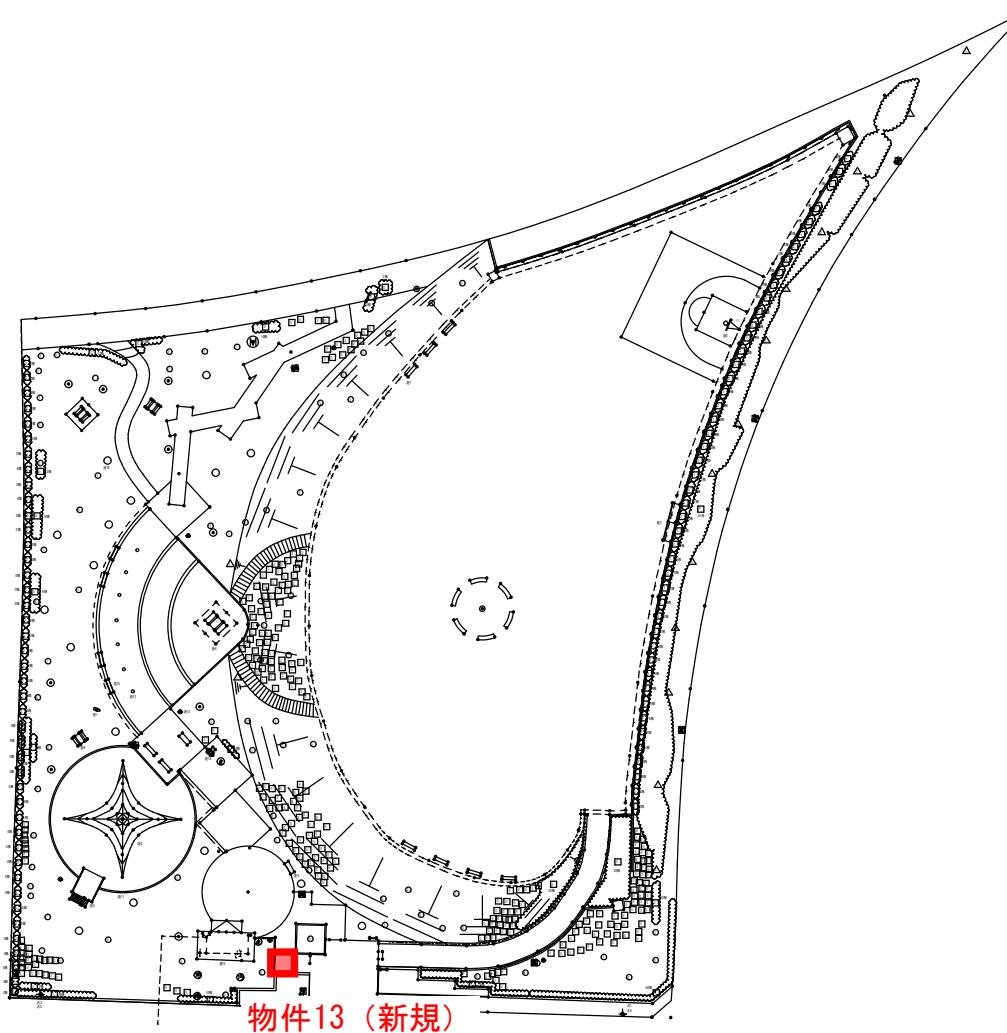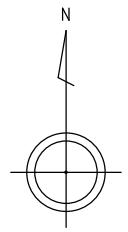

凡例
■：飲料水自動販売機（入札対象箇所）

0 10 50 100m
S-1:500

施設名：花筐公園
(物件番号14)

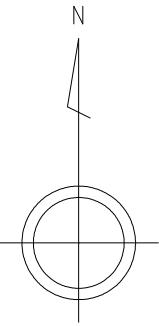

0 20 100 200
S=1:2,000

物件14（新規）

凡例
■：飲料水自動販売機（入札対象箇所）