


# 錦駐車場 平面図

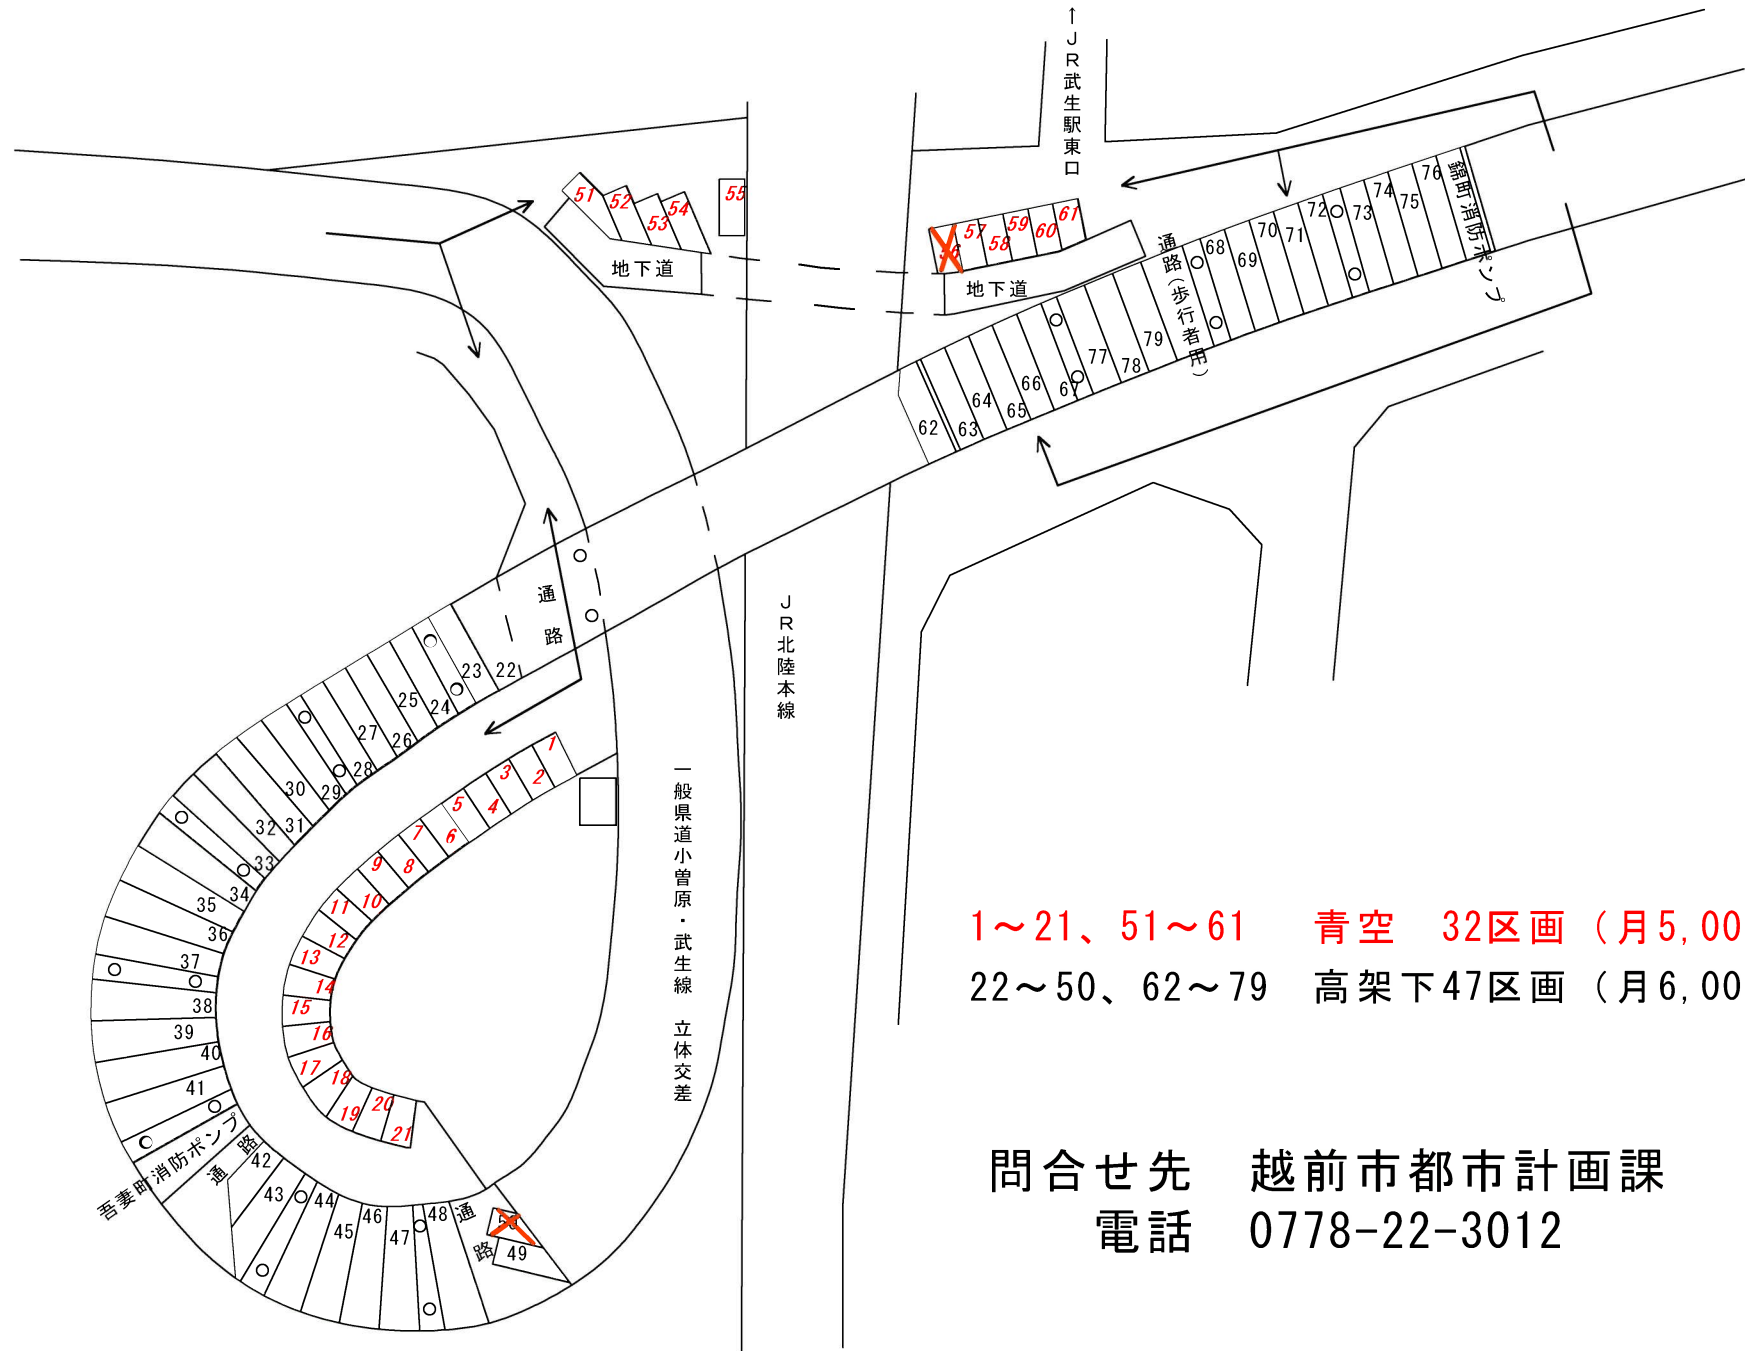

1~21、51~61 青空 32区画 (月5,000円)  
 22~50、62~79 高架下47区画 (月6,000円)

問合せ先 越前市都市計画課  
 電話 0778-22-3012