


丹南都市計画 特定用途制限地域（北陸新幹線南越駅（仮称）周辺地区）

計画図（1/2500）

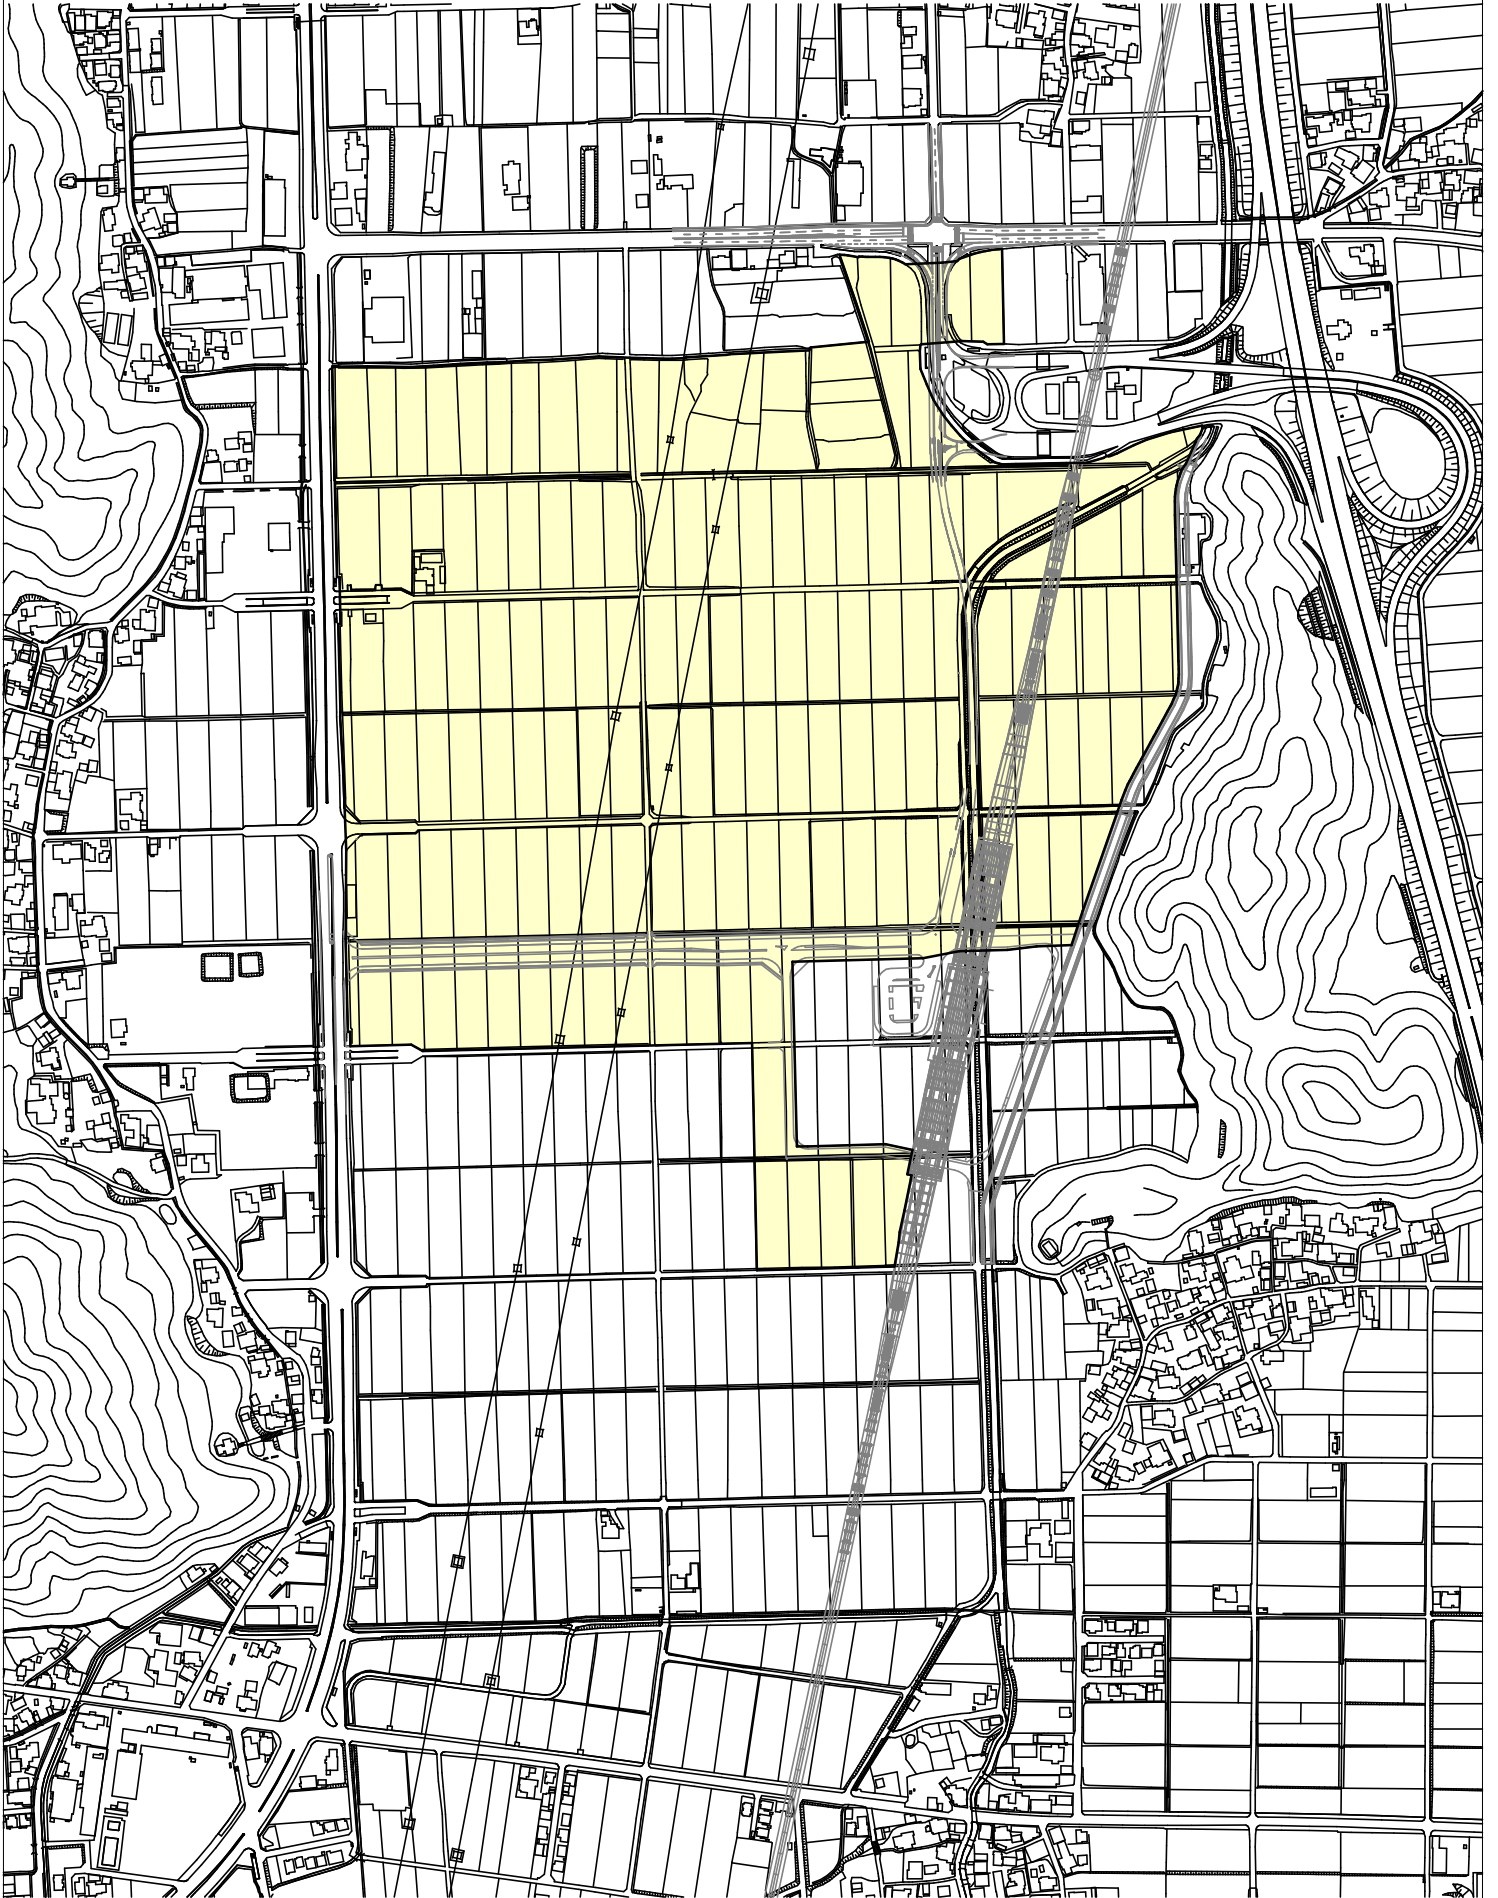

0 50 100m

凡例

■ : 変更（削除）