


# 作成例

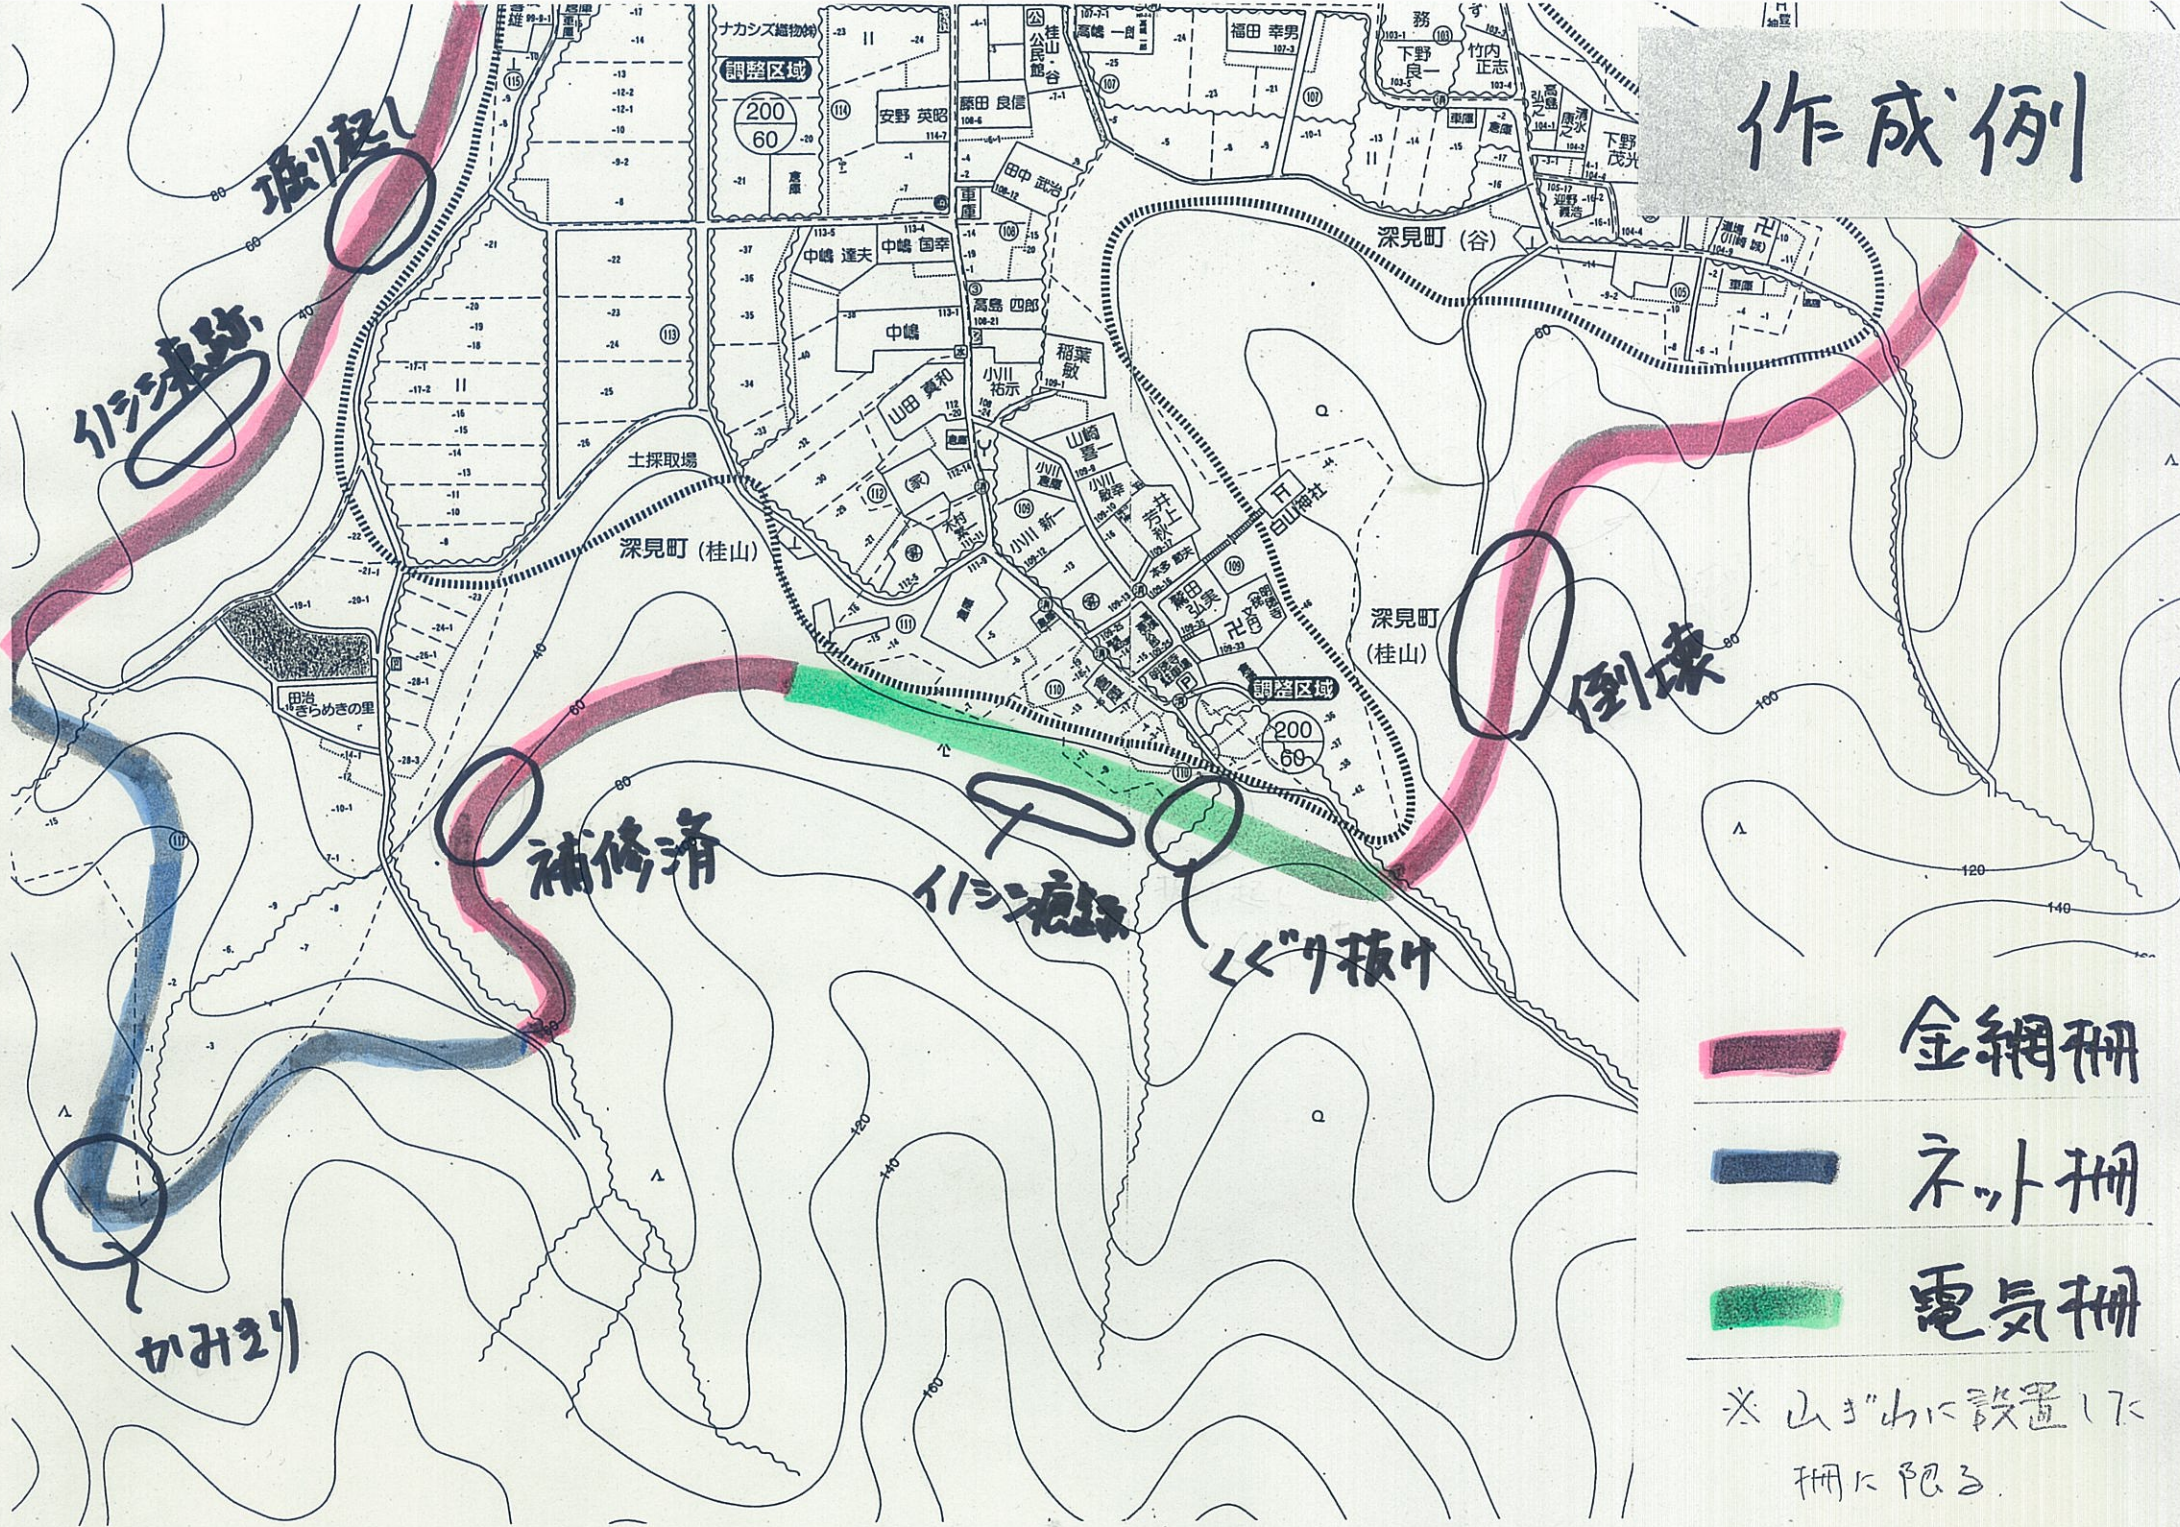

- 金網柵
- ネット柵
- 電気柵

\* 山の斜面に設置した柵に限る。