

丹南都市計画下水道の変更（越前市決定）

計 画 書

令和元年度

福井県越前市

丹南都市計画下水道の変更（越前市決定）

都市計画越前市公共下水道「4 その他施設」に汚泥前処理施設を次のように追加する。

1. 下水道名称 越前市公共下水道

2. 排水区域

「排水区域は総括図表示のとおり」

（参考） 面積 汚水 約 1,814 ha

雨水 約 1,687 ha

3. 下水道管渠

内 訳		位 置		備 考
		起 点	終 点	
汚水管渠	北 府 幹 線	越前市家久町 108 字	越前市家久町 99 字	
	家久浄化センター放流管	越前市瓜生町 58 字	越前市家久町 108 字	
	東部 1 号汚水幹線	越前市瓜生町 19 字	越前市瓜生町 27 字	
	水循環センター放流管	越前市高木町 20 字	越前市瓜生町 27 字	
	今立浄化センター放流管	越前市野岡	越前市杉尾	

4. その他施設

内 訳		位 置	備 考
汚水	家久中継ポンプ場	越前市家久町 108 字	家久浄化センター用地面積に含む
	家久浄化センター	越前市家久町 108 字	敷地面積 約 29,500 m ²
	汚泥前処理施設	越前市北府一丁目	敷地面積 約 1,500 m ²
	水循環センター	越前市瓜生町 19,20,27 字	敷地面積 約 22,000 m ²
	今立浄化センター	越前市杉尾・轟井地内	敷地面積 約 8,100 m ²

理 由

し尿及び浄化槽汚泥を処理している汚物処理場（第一清掃センターし尿処理場）の老朽化に伴い施設の更新を検討したところ、越前市及び南越清掃組合が計画している汚泥の処理については下水道施設（越前市家久浄化センター）において共同処理を行う方法が経済的に優れていることを確認したため、汚泥の共同処理に必要な下水道施設（汚泥前処理施設）の用地（約 1, 5 0 0 m²）を現汚物処理場（第一清掃センターし尿処理場）に確保し、追加いたしたい。

なお、下水道施設（越前市家久浄化センター）敷地は公共下水道の処理施設として確保されているものであり、共同処理全体を実施するスペースは無い。

丹南都市計画下水道の変更（越前市決定）

都市計画越前市公共下水道「４ その他施設」に汚泥前処理施設を次のように追加する。

４．その他施設

内 訳		位 置	備 考
汚水	汚泥前処理施設	越前市北府一丁目	敷地面積 約 1,500 m ²

1. 変更説明書

1) 下水道の名称 越前市公共下水道

2) 変更概要
汚泥前処理施設の追加を行う。

3) 新旧対照

排水区域

(参考) 面積 (//)

汚水 約 1,814 ha

(//)

雨水 約 1,687 ha

上段 () は変更前

2. 越前市公共下水道計画概要調書

項目		全体計画			都市計画決定			備考
		家久処理区	東部処理区	今立処理区	家久処理区	東部処理区	今立処理区	
計画目標年次		平成 42 年度			—			
面積	行政区域	23,070ha			—			
	行政区域	74,000 人			—			
人口	計画区域	38,100 人	13,000 人	5,300 人	—			
	排除方式	分流式 (一部合流式)	分流式	分流式	—			
汚水	計画区域	1,372 ha	636 ha	250 ha	〃 1,814 ha			
					〃 1,049 ha	〃 523 ha	〃 242 ha	
	日平均汚水量	14,500m³/日	4,500m³/日	1,600m³/日	—			
	日最大汚水量	17,200m³/日	5,500m³/日	1,900m³/日	—			
	時間最大汚水量	26,400m³/日	8,100m³/日	2,800m³/日	—			
雨水	計画区域	1,407 ha	606 ha	84 ha	〃 1,687 ha			
					〃 1,084 ha	〃 523 ha	〃 80 ha	
	雨水流出量 算定法	合理式			—			
	確率年	5 年			—			
	降雨強度式	$I=\frac{4,050}{t+30}$			—			
	時間降雨量	45.0 mm／hr			—			
	流出係数	0.5 ～ 0.7			—			
処理場	名称	家久浄化センター	水循環センター	今立浄化センター	同左			
	位置	越前市家久町 108 字	越前市瓜生町 19,20,27 字	越前市杉尾・ 轟井地内	同左			
	敷地面積	29,500m²	22,000m²	8,100m²	同左			
	処理能力	19,200m³/日	6,750m³/日	2,300m³/日	—			
	処理方式	標準活性汚泥法	バクテリア法	嫌気好気ろ床法	—			
	放流先名称	日野川	松ヶ鼻排水路	月尾川	—			
	流入水質	BOD：220mg/L S S：175mg/L	BOD：235mg/L S S：180mg/L	BOD：225mg/L S S：170mg/L	—			
	放流水質	BOD：15mg/L S S：20mg/L	BOD：15mg/L S S：20mg/L	BOD：15mg/L S S：20mg/L	—			
ポンプ場	名称	家久中継ポンプ場	—	—	同左			
	位置	越前市家久町 108 字	—	—	同左			
	敷地面積	家久浄化センター 用地面積に含む	—	—	同左			
し尿受入施設	名称	し尿受入施設	—	—	汚泥前処理施設	—	—	今回追加
	位置	越前市北府一丁目	—	—	越前市北府一丁目	—	—	
	敷地面積	約 1,500m²	—	—	約 1,500m²	—	—	


※赤字：変更前

3. 都市計画の策定の経緯の概要

丹南都市計画下水道の変更（越前市決定）

事項	時期	備考
説明会	平成 31 年 1 月 16 日	地元区長説明
	平成 31 年 1 月 24 日	地元住民説明会（柳原町）
	平成 31 年 3 月 14 日	地元住民説明会（湯の口町）
	平成 31 年 3 月 17 日	地元住民説明会（三ツ屋町）
	平成 31 年 3 月 21 日	地元住民説明会（石ノ塔町）
	平成 31 年 3 月 26 日	地元住民説明会（柳原町）
福井県知事協議	令和元年 12 月 6 日 都計第 434-2 号	令和元年 10 月 28 日付 越下第 1397 号
案の縦覧	令和元年 10 月 25 日から	
	令和元年 11 月 8 日まで	
越前市都市計画審議会	令和元年 12 月 24 日	
決定告示（永久縦覧）	令和 2 年 1 月 31 日	越前市告示第 17 号


都市計画決定区域 約1,814ha

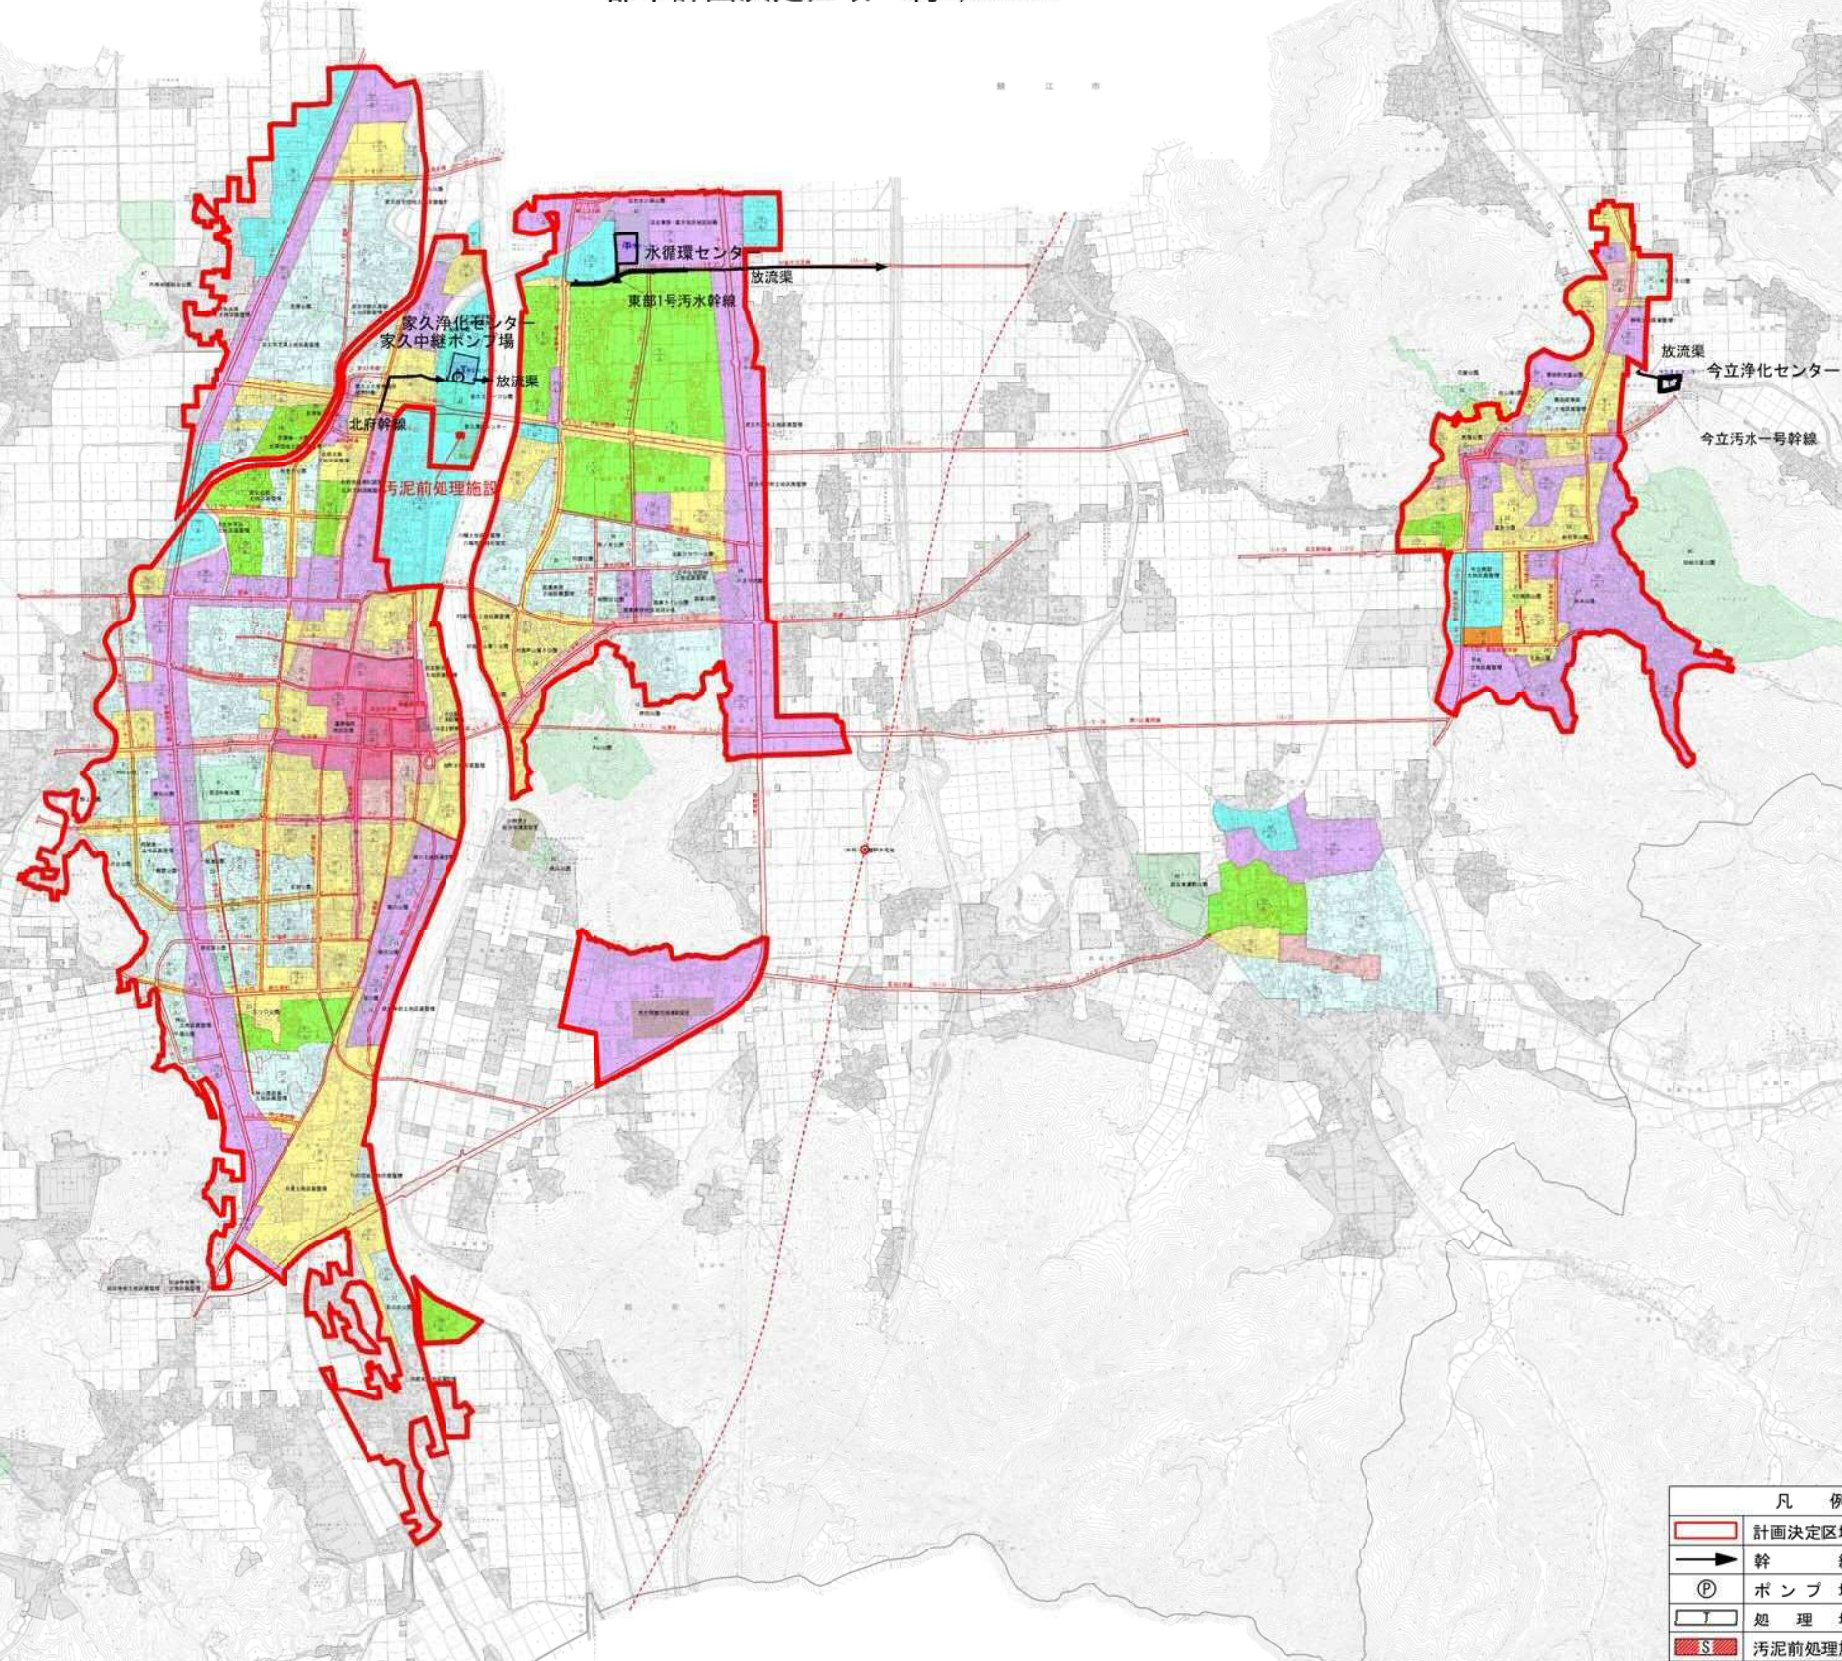




平成 26 年 2 月作成
越前市都市計画基本図 2500 分の 1 を縮小編成したものである。
(注) 本図面はあくまでも都市計画の参考（概要）図であり、詳細な表示内容については、越前市建設部都市計画課で必ず確認（計画図書の閲覧）願います。

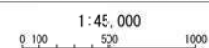[illegible]

丹南都市計画下水道 計画図（污水）1/2, 500

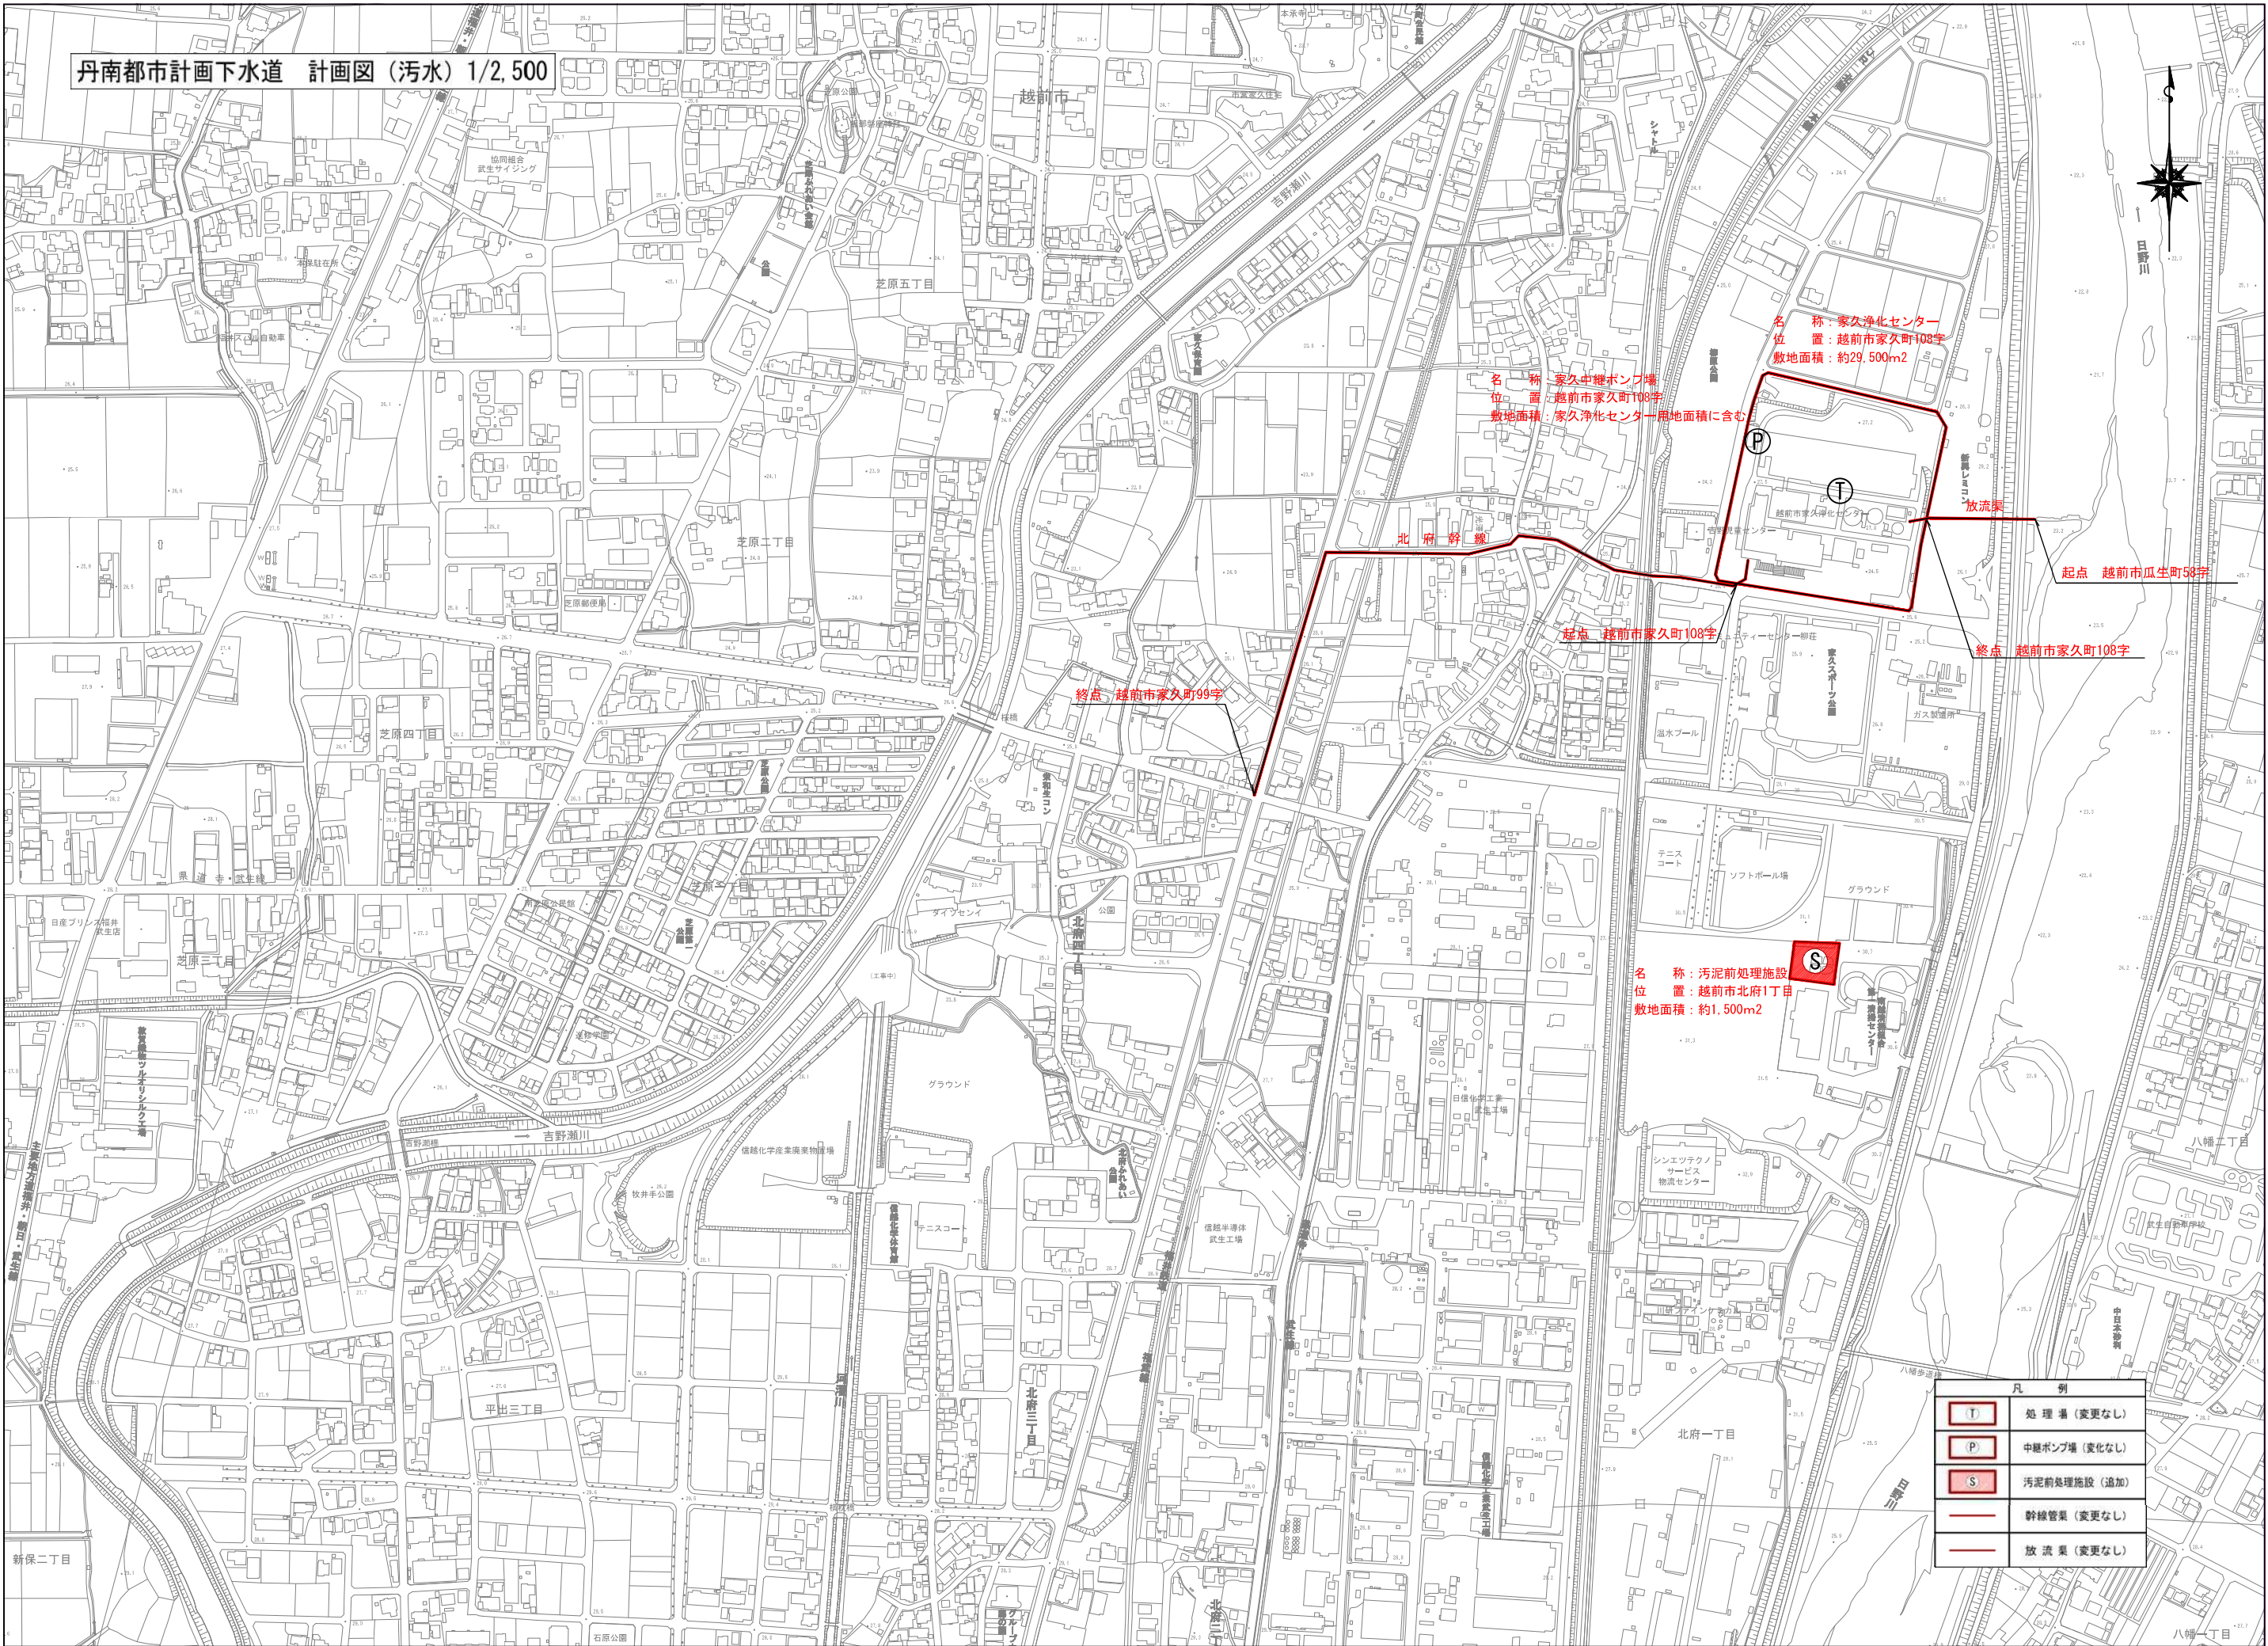

名称 家久中継ポンプ場
位置 越前市家久町108字
敷地面積 家久浄化センター用地面積を含む

名称 家久浄化センター
位置 越前市家久町108字
敷地面積 約29,500m²

起点 越前市家久町108字

終点 越前市家久町99字

終点 越前市家久町108字

起点 越前市瓜生町58字

名称 汚泥前処理施設
位置 越前市北府1丁目
敷地面積 約1,500m²


凡 例	
	処 理 場（変更なし）
	中継ポンプ場（変化なし）
	汚泥前処理施設（追加）
	幹線管渠（変更なし）
	放 流 渠（変更なし）

汚泥前処理施設 施設配置図（参考）

S=1：500



名 称： 汚泥前処理施設
位 置： 越前市北府1丁目
敷地面積： 約1,500m²

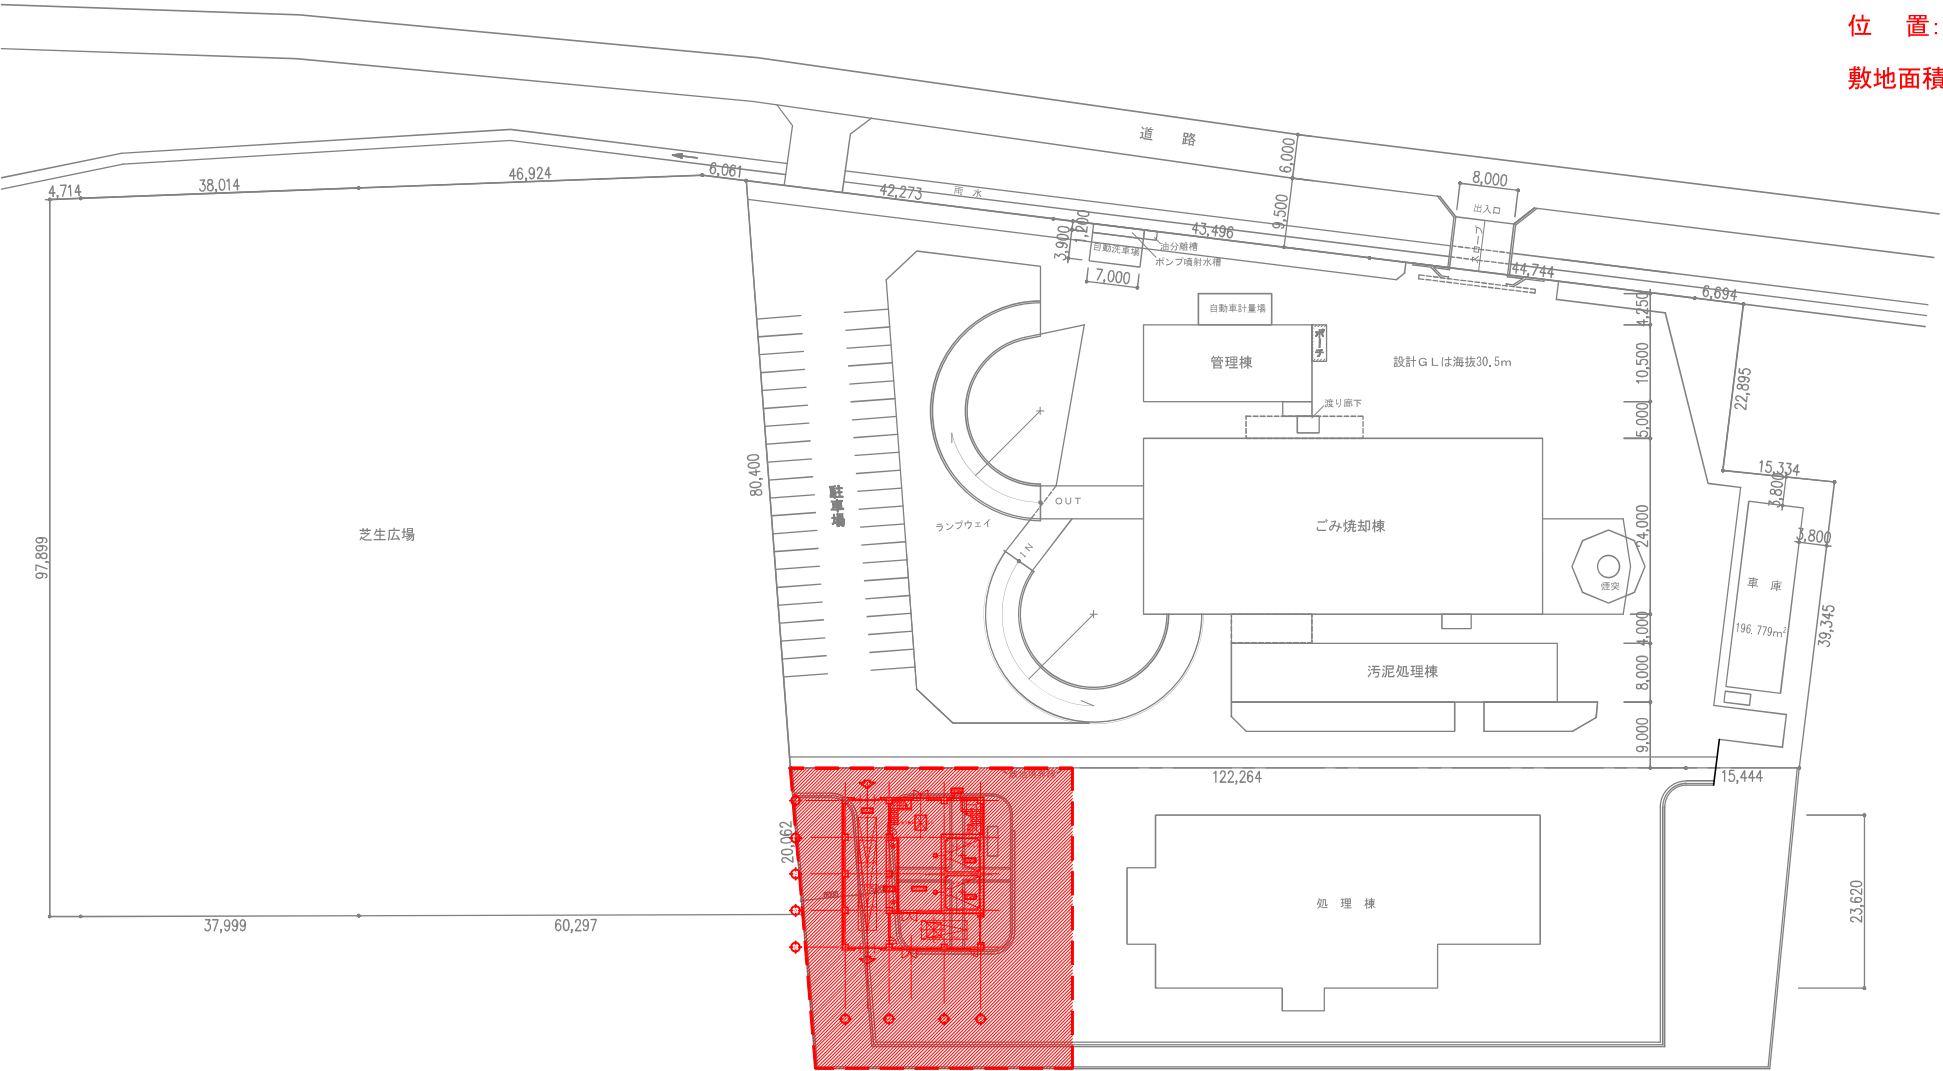


汚泥前処理施設

凡 例	
	変更（追加）

丹南都市計画下水道				
汚泥前処理施設				
施設配置図				S = 1 : 500
越前市建設部下水道課			株式会社 N J S	令和元年度
承認		設計		

丈量図

S = 1 : 500

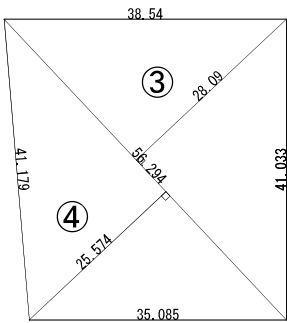


地 番	汚泥前処理施設		
番 号	底辺 (m)	高さ (m)	倍面積 (m ²)
①	56.294	28.090	1581.298460
②	56.294	25.574	1439.662756
		倍面積	3020.961216
		面積	1510.480608
		地積	1510.48 m ²

今回計画 Σ (①～②) : 1,510.5m2≒約1,500m2

丹南都市計画下水道			
汚泥前処理施設			
丈 量 図			S = 1 : 500
越前市建設部下水道課		株式会社 N J S	令和元年度
承認		設計	

配置検討図

S = 1 : 500

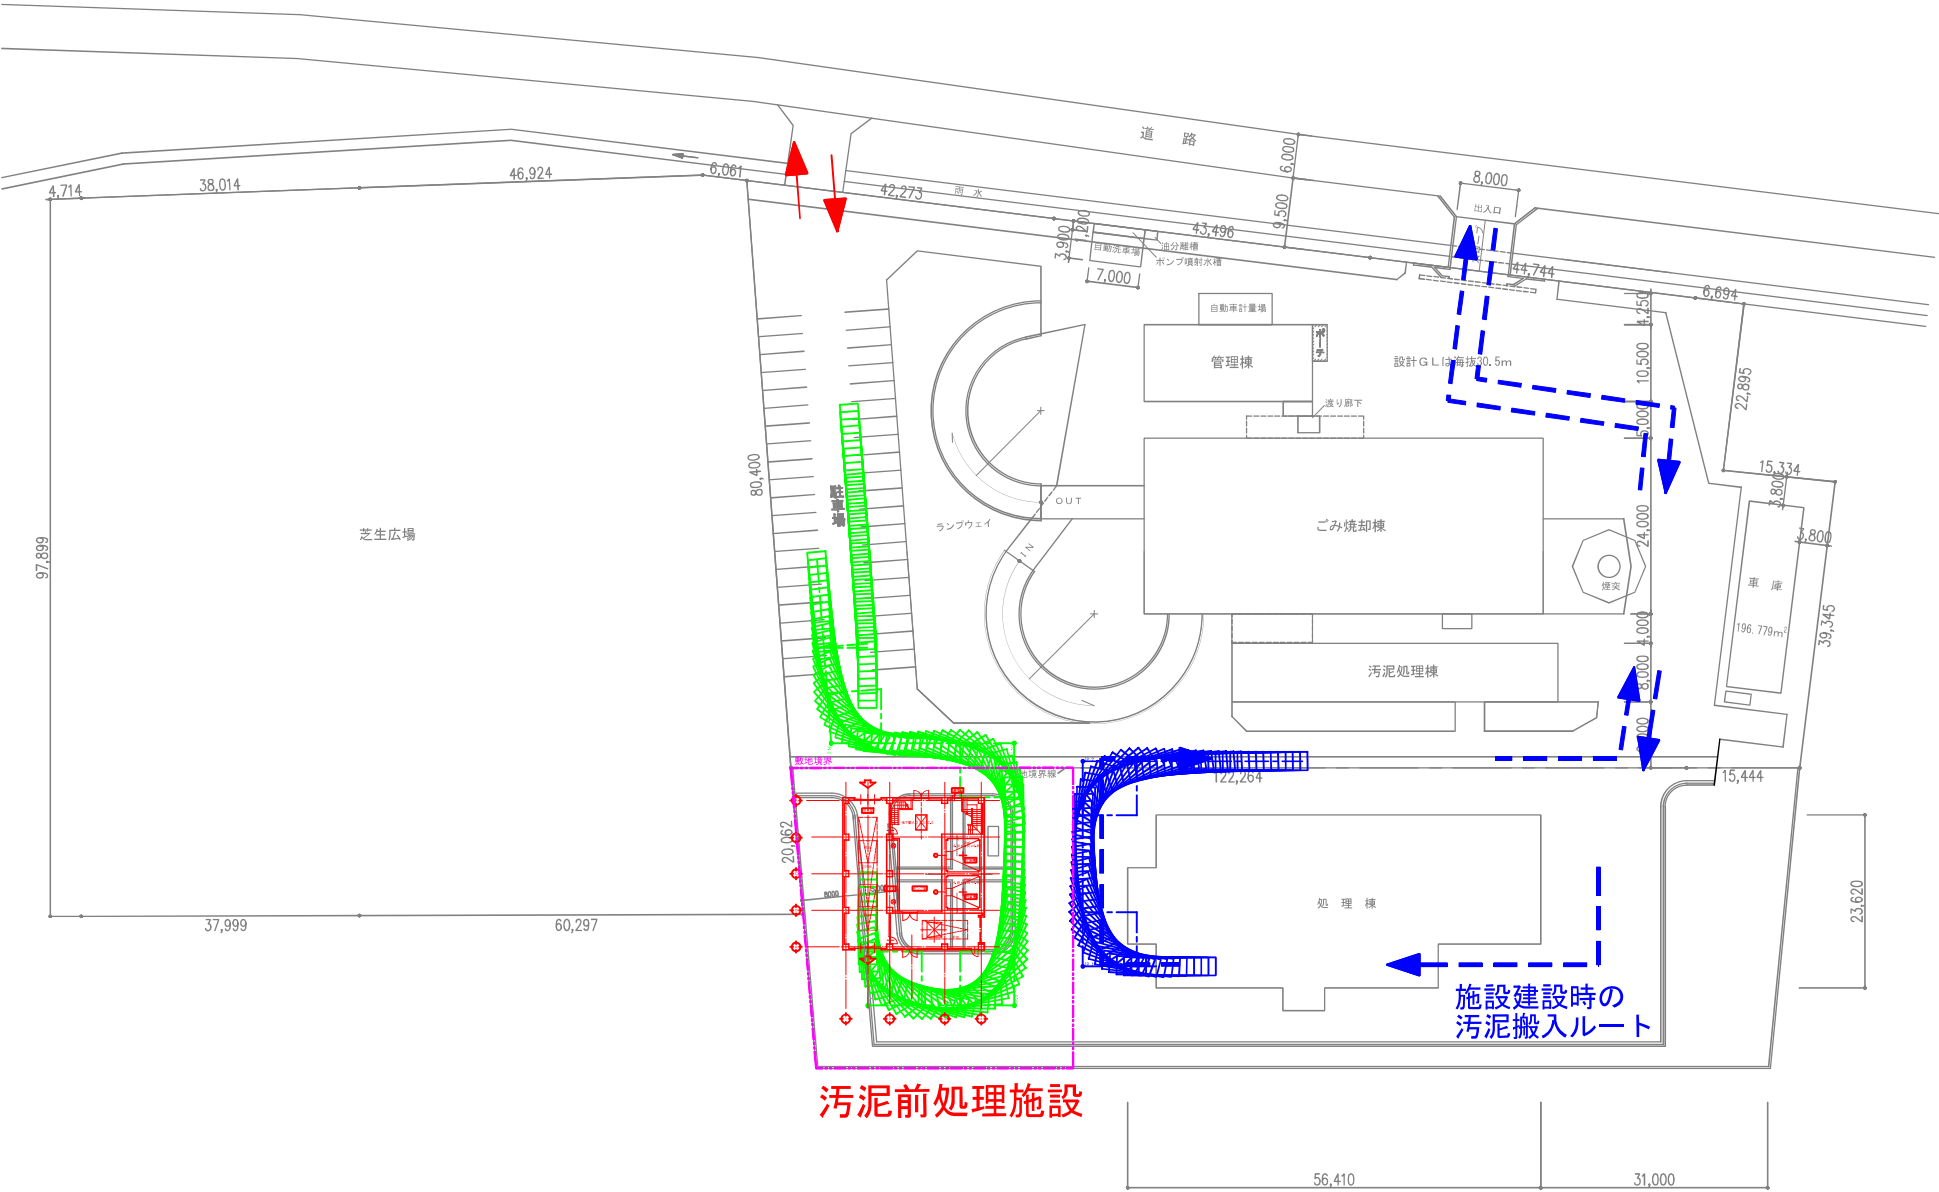

丹南都市計画下水道			
汚泥前処理施設			
配置検討図			S = 1 : 500
越前市建設部下水道課		株式会社 N J S	令和元年度
承認		設計	